



MINISTERO DELLE FINANZE

Mod. B (Nuovo Catasto Edilizio Urbano)


DIREZIONE GENERALE DEL CATASTO E DEI SERVIZI TECNICI ERARIALI

# NUOVO CATASTO EDILIZIO URBANO

(R. DECRETO-LEGGE 13 APRILE 1939, N. 652)

Planimetria dell'immobile situato nel Comune di MORGEX Via Fraz. La Ruine  
 Ditta S.a.S. "PRIMO SOLE" di Santangelo e C. con sede in Morgex  
 Allegata alla dichiarazione presentata all'Ufficio Tecnico Erariale di Aosta Scheda N.° \_\_\_\_\_

PIANTA PIANO PRIMO SOTTOSTRADA  
H=265  
GARAGE

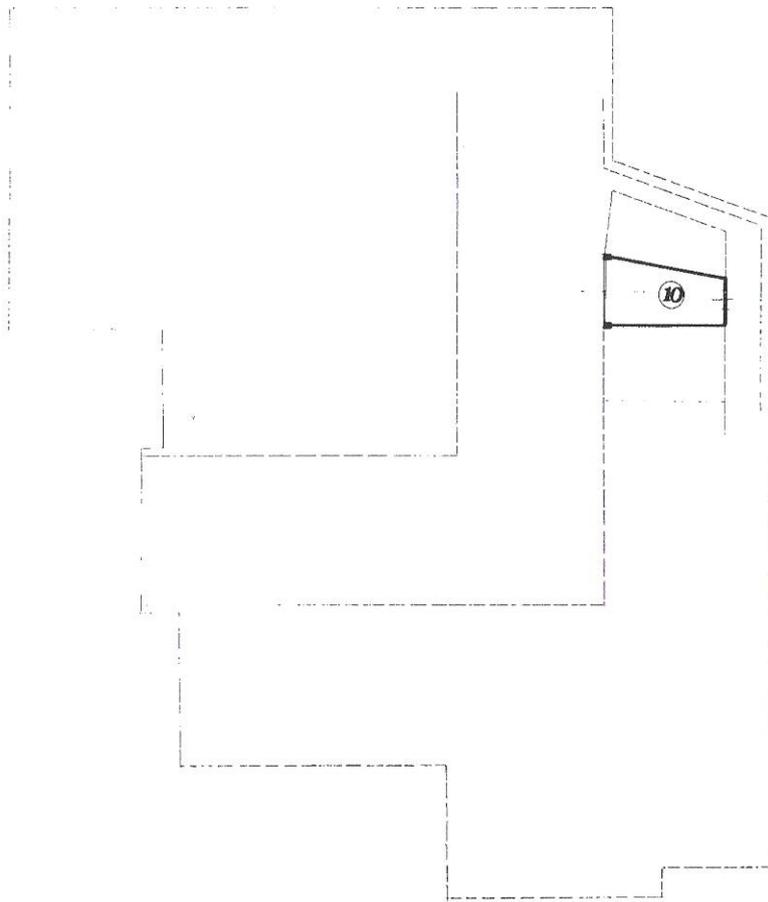

ORIENTAMENTO



SCALA DI 1:200

SPAZIO RISERVATO PER LE ANNOTAZIONI D'UFFICIO

DATA  
 PROT. N.°

1612

Compilata dal GEOMETRA  
 (Titolo, nome e cognome del tecnico)

Peccola Domenico Walter  
 Iscritto all'Albo dei Geometri  
 della Provincia di Aosta

DATA 5/11/1980  
 Firma: Peccola Domenico

Catasto dei Fabbricati - Situazione al 09/08/2022 - Comune di MORGEX(F726) - < Foglio 19 - Particella 42 - Subalterno 19 >  
 LOCALITÀ A RUINE DI S. S.

**Agenzia del Territorio**  
**CATASTO FABBRICATI**  
Ufficio Provinciale di  
**Aosta**

Dichiarazione protocollo n. AO0107881 del 12/07/2010

Planimetria di u.i.u. in Comune di Morgex

Frazione La Ruine

civ.

Identificativi Catastali:

Sezione:

Foglio: 19

Particella: 42

Subalterno: 30

Compilata da:  
Noşengo Mauro

Iscritto all'albo:  
Geometri


Prov. Alessandria

N. 462

Scheda n. 2

Scala 1:500

### PIANTA PIANO TERRA

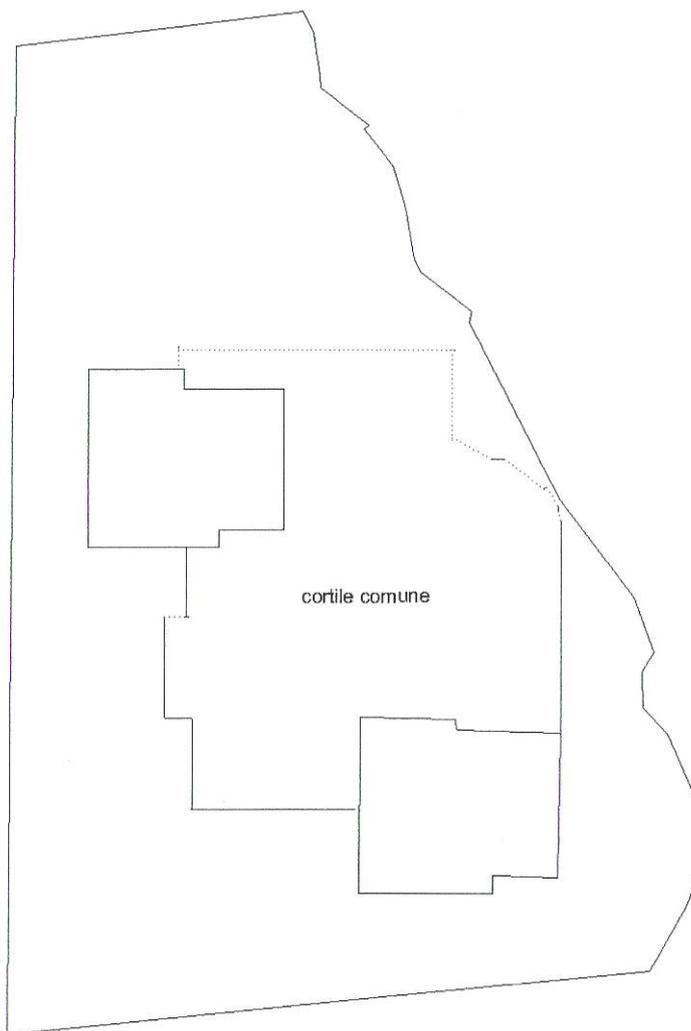

cortile comune



Catasto dei Fabbricati - Situazione al 09/08/2022 - Comune di MORGEX(F726) - < Foglio 19 - Particella 42 - Subalterno 30 >  
STADATI A DITINE DI... S I T