

**Agenzia del Territorio
CATASTO FABBRICATI
Ufficio Provinciale di
Aosta**

Dichiarazione protocollo n. AO0064586 del 10/09/2013

Planimetria di u.i.u. in Comune di Pollein

Localita' Les Iles

civ. SNC

Identificativi Catastali:

Compilata da:
Varisella Pietro

Iscritto all'albo:
Geometri

Prov. Aosta


N. 747

Scheda n. 1

Scala 1:200



PIANTA PIANO PRIMO

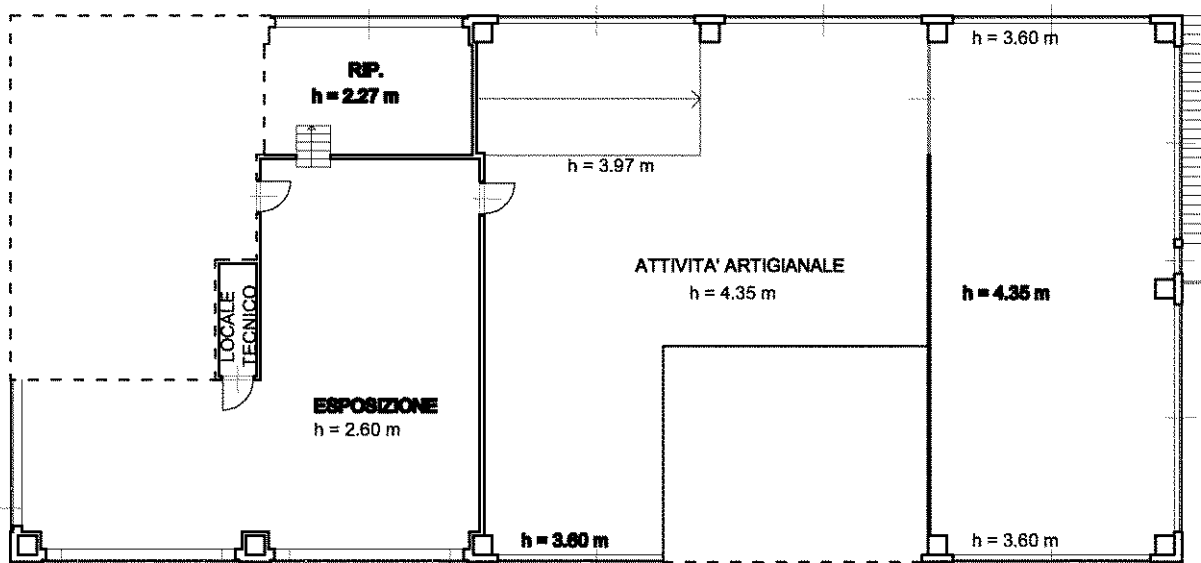

10 metri