

**Agenzia del Territorio  
CATASTO FABBRICATI  
Ufficio Provinciale di  
Aosta**

Dichiarazione protocollo n. AO0064586 del 10/09/2013

Planimetria di u.i.u. in Comune di Pollein

Localita' Les Iles

civ. SNC

Identificativi Catastali:

Compilata da:  
Varisella Pietro


Iscritto all'albo:  
Geometri

Prov. Aosta


N. 747

Scheda n. 1

Scala 1:200

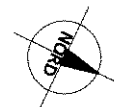

**PIANTA PIANO PRIMO**

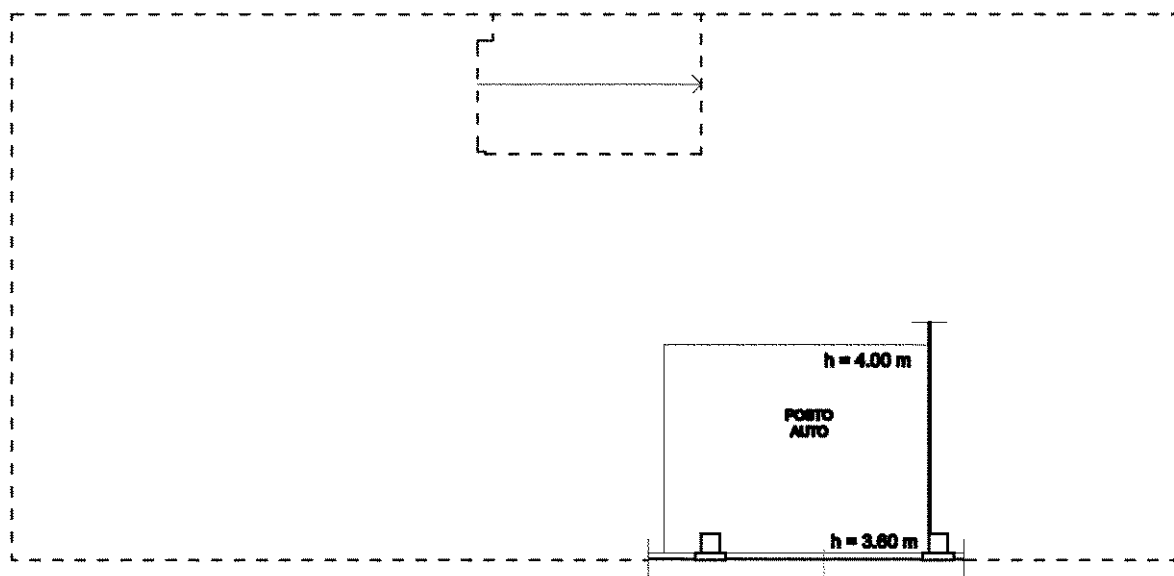

10 metri