Agenzia del Territorio
CATASTO FABBRICATI
Ufficio Provinciale di
Aosta

Dichiarazione protocollo n. AO0107881 del 12/07/2010

Planimetria di u.i.u. in Comune di Morgex

Frazione La Ruine civ.

Identificativi Catastali:
Sezione:
Foglio: [redacted]
Particella: [redacted]
Subalterno: [redacted]

Compilata da:
Nosengo Mauro

Iscritto all'albo:
Geometri

Prov. Alessandria N. 462

Scheda n. 1 Scala 1:200

PIANTA PIANO TERRA

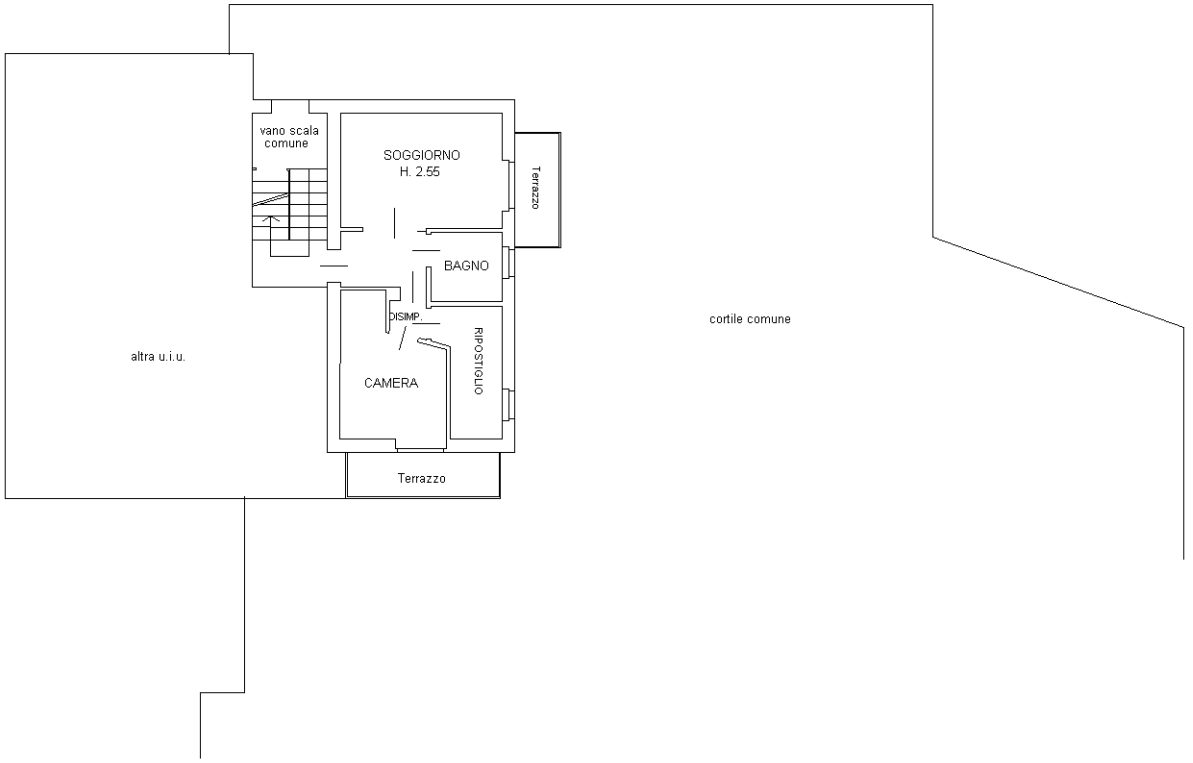

PIANTA PIANO INTERRATO

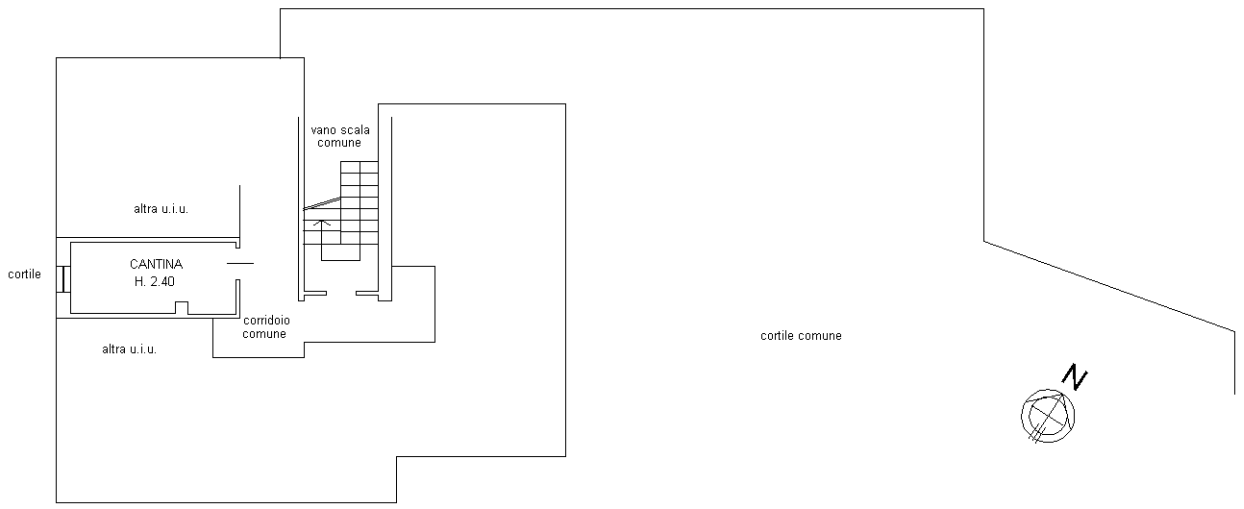

10 mm

Catasto dei Fabbricati - Situazione al 09/08/2022 - Comune di MORGEX(F726) - < Foglio [redacted] - Particella [redacted] - Subalterno [redacted] >
STRADA LA RUINE Piano S1-T

Ultima planimetria in atti

Agenzia del Territorio
CATASTO FABBRICATI
Ufficio Provinciale di
Aosta

Dichiarazione protocollo n. AO0107881 del 12/07/2010

Planimetria di u.i.u. in Comune di Morgex

Frazione La Ruine civ.

Identificativi Catastali:
Sezione:
Foglio: [redacted]
Particella: [redacted]
Subalterno: [redacted]

Compilata da:
Nosengo Mauro

Iscritto all'albo:
Geometri

Prov. Alessandria N. 462

Scheda n. 2 Scala 1:500

PIANTA PIANO TERRA

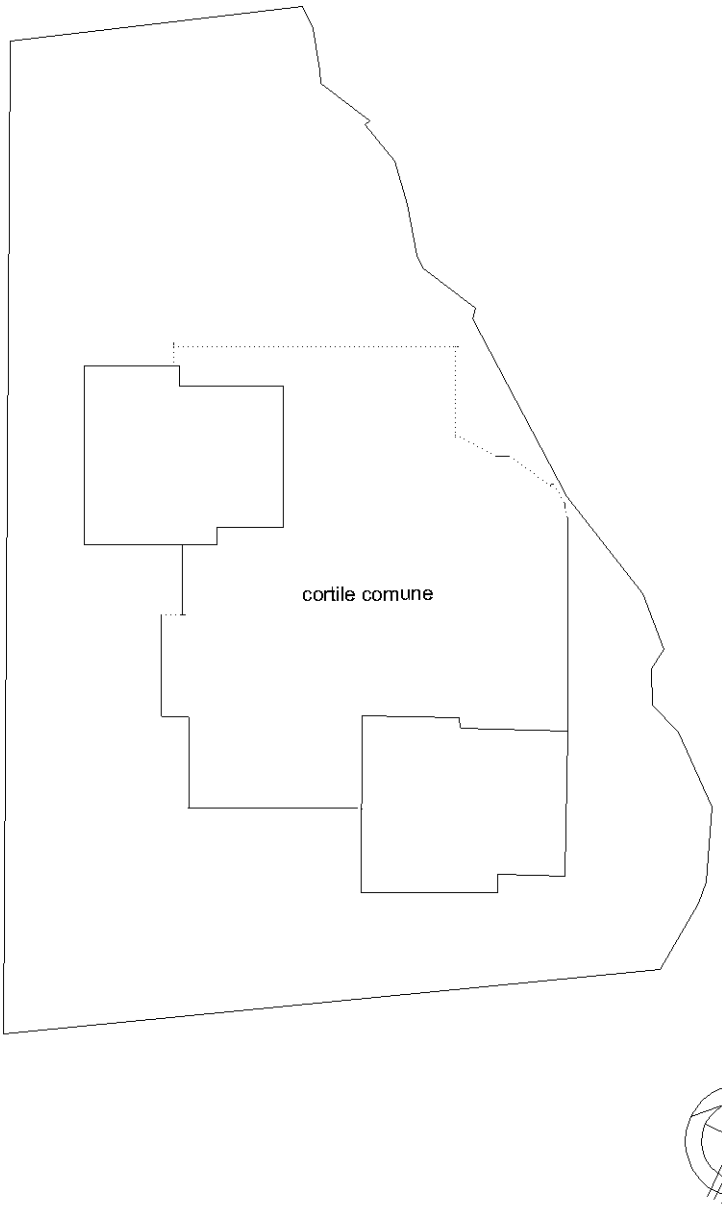

10 mt

Catasto dei Fabbricati - Situazione al 09/08/2022 - Comune di MORGEX(F726) - < Foglio [redacted] Particella [redacted] - Subalterno [redacted] >
STRADA LA RUINE Piano S1-T

Ultima planimetria in atti