

Agenzia delle Entrate
CATASTO FABBRICATI
Ufficio Provinciale di
Aosta

Dichiarazione protocollo n. AO0042084 del 26/08/2024

Comune di Aosta

Via Papa Innocenzo V

civ. 12

Compilata da:
Vesan Alberto

Iscritto all'albo:
Geometri

Prov. Aosta

N. 00997



Planimetria

Scheda n. 1

Scala 1:200

PIANO SESTO

H. 300 cm

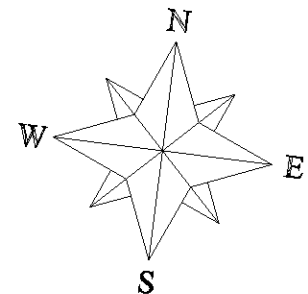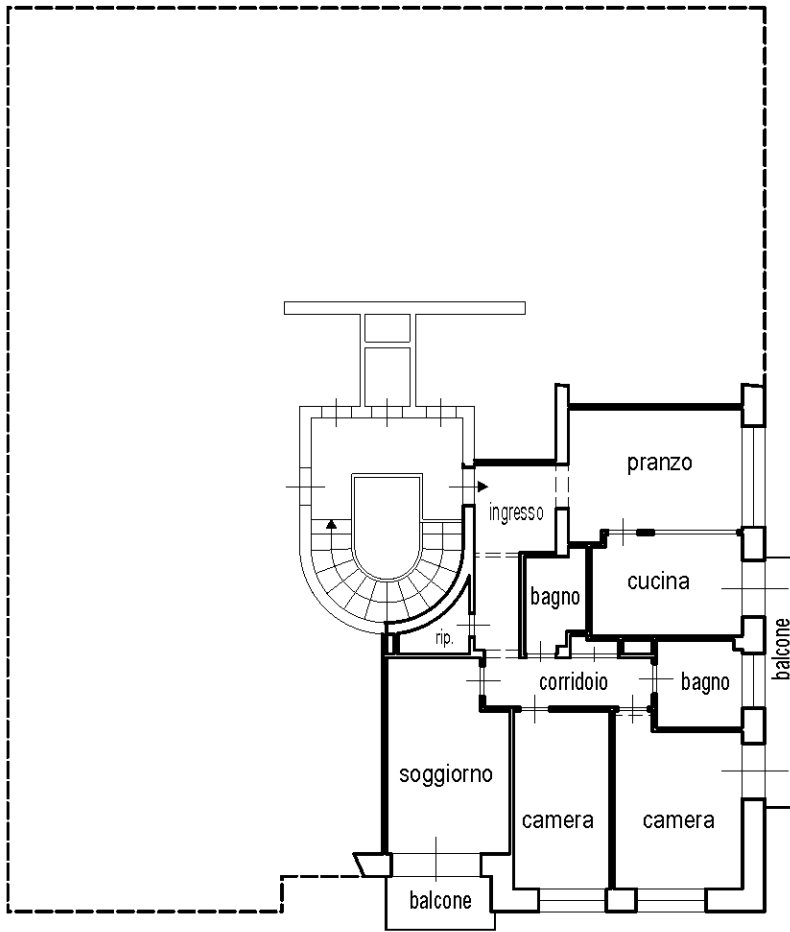

10 metri

Ultima planimetria in atti