

Agenzia del Territorio
CATASTO FABBRICATI
Ufficio Provinciale di
Aosta

Dichiarazione protocollo n. AO0017845 del 21/01/2011

Planimetria di u.i.u. in Comune di Aosta

Via Lavoratori Vittime Col Du Mont

civ.

Compilata da:
Alder Tonino


Iscritto all'albo:
Architetti

Prov. Aosta


N. 77

Scheda n. 1 Scala 1:200

PIANO SECONDO
H=2,55m

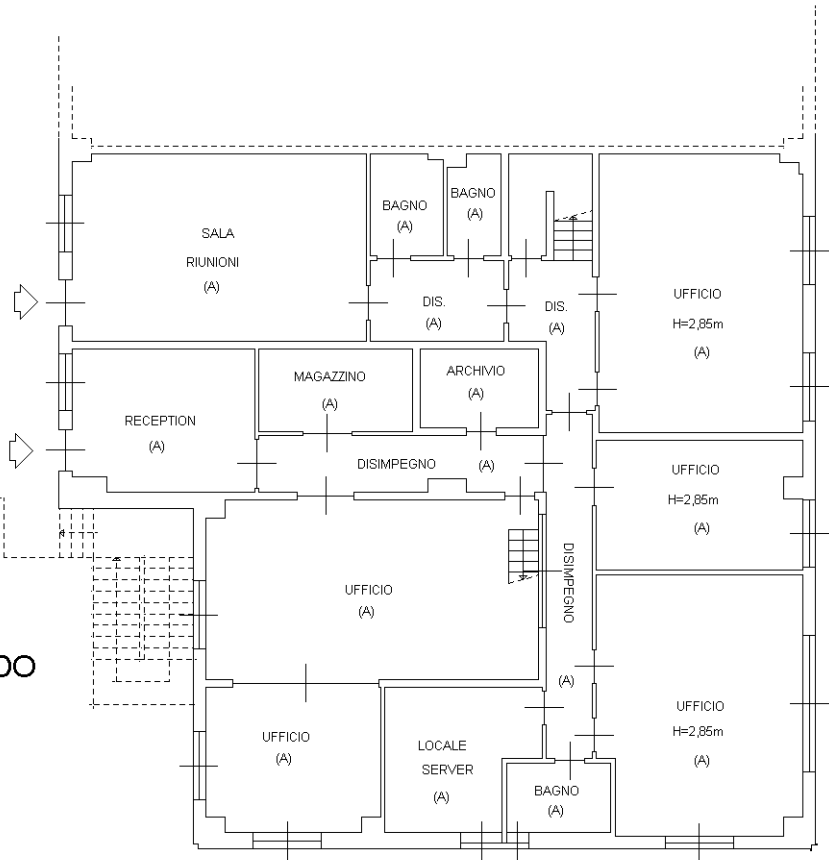

PIANO TERZO

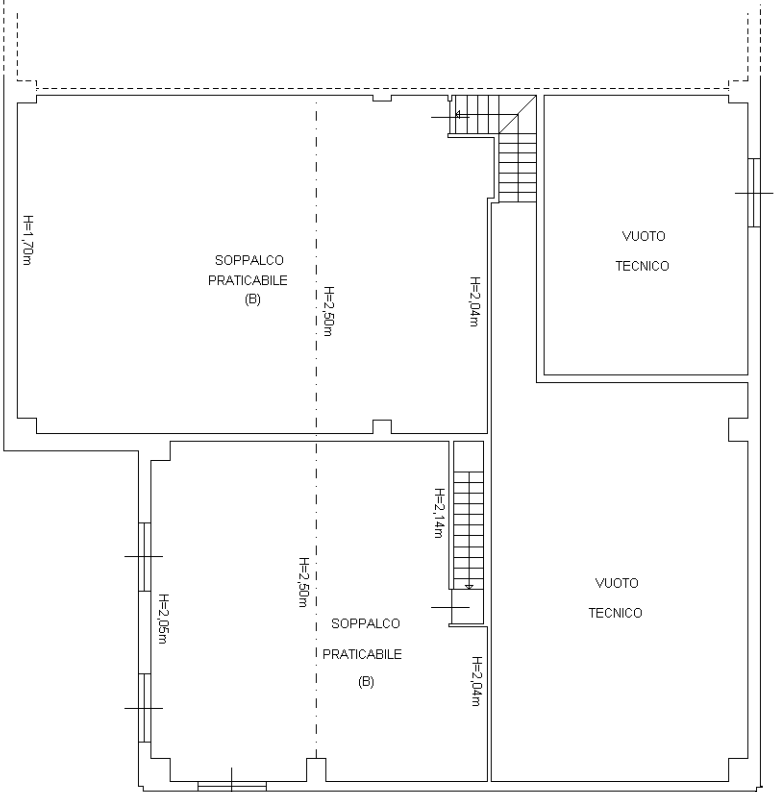

Ultima planimetria in atti