



MINISTERO DELLE FINANZE

DIREZIONE GENERALE DEL CATASTO E DEI SERVIZI TECNICI ERARIALI

NUOVO CATASTO EDILIZIO URBANO


(R. DECRETO-LEGGE 13 APRILE 1939, N. 652)

Planimetria dell'immobile situato nel Comune di AOSTA Via St. Martin de Corléans, 201


Ditta BERTI Vigilio Giuseppe nato in Sernaglia (TV) il 20-marzo-1944

Allegata alla dichiarazione presentata all'Ufficio Tecnico Erariale di Aosta

PIANO PRIMO h. 2.67

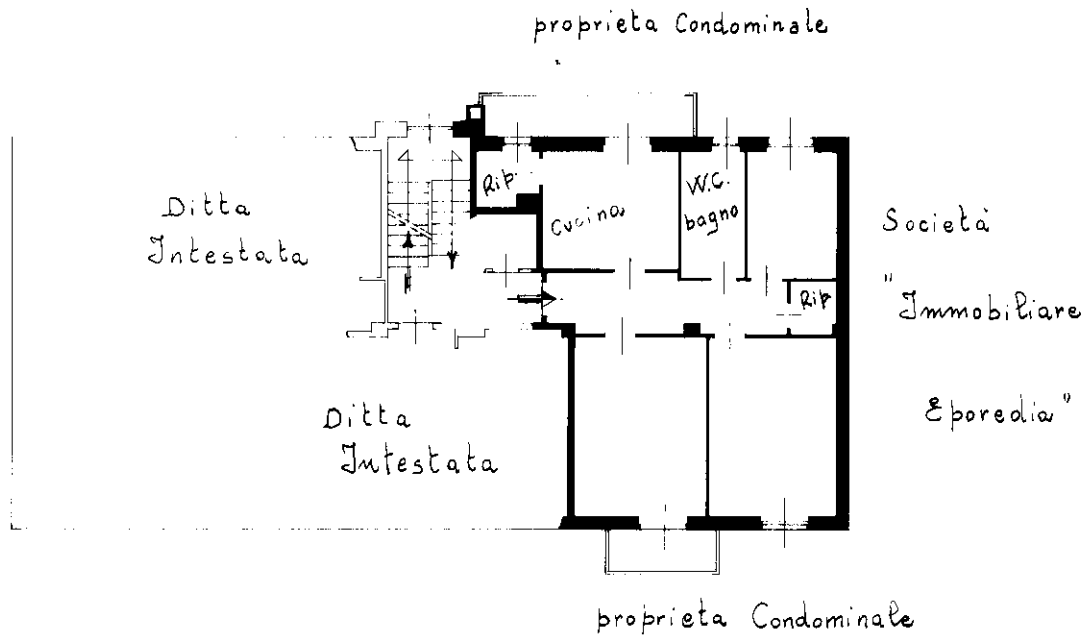

PIANO SEMINTERRATO h. 303

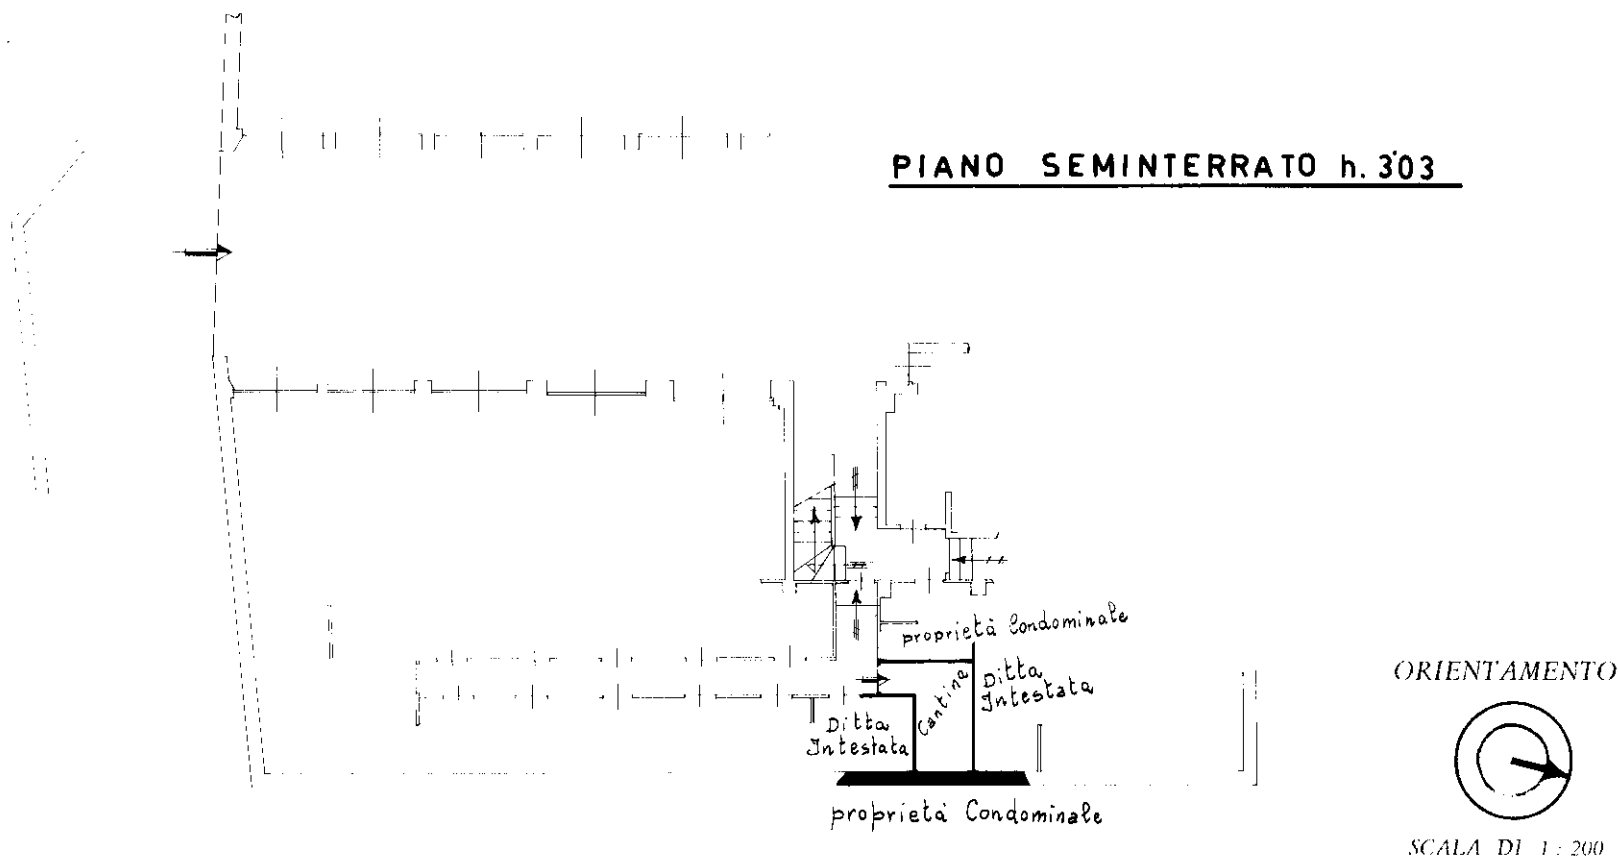

SPAZIO RISERVATO PER LE ANNOTAZIONI D'UFFICIO

DATA

PROF. N.

Compilata dal **Geom. Giovanni Pieropan**
(Titolo, nome e cognome del tecnico)

Iscritto all'Albo dei **Geometri**

della provincia di **Aosta**

DATA **AOSTA 12-6-1970**

Firma: *Giovanni Pieropan*

ITLA 40