

**Agenzia del Territorio  
CATASTO FABBRICATI  
Ufficio Provinciale di  
Aosta**

Dichiarazione protocollo n. AO0012544 del 12/02/2004

Planimetria di u.i.u. in Comune di Sarre

Frazione Maillod

civ. 29

Compilata da:  
Rivelli Fabrizio

Iscritto all'albo:  
Geometri

Prov. Aosta


N. 868

Scheda n. 1

Scala 1:200

### PIANO SOTTERRANEO

H: 2,70 m.

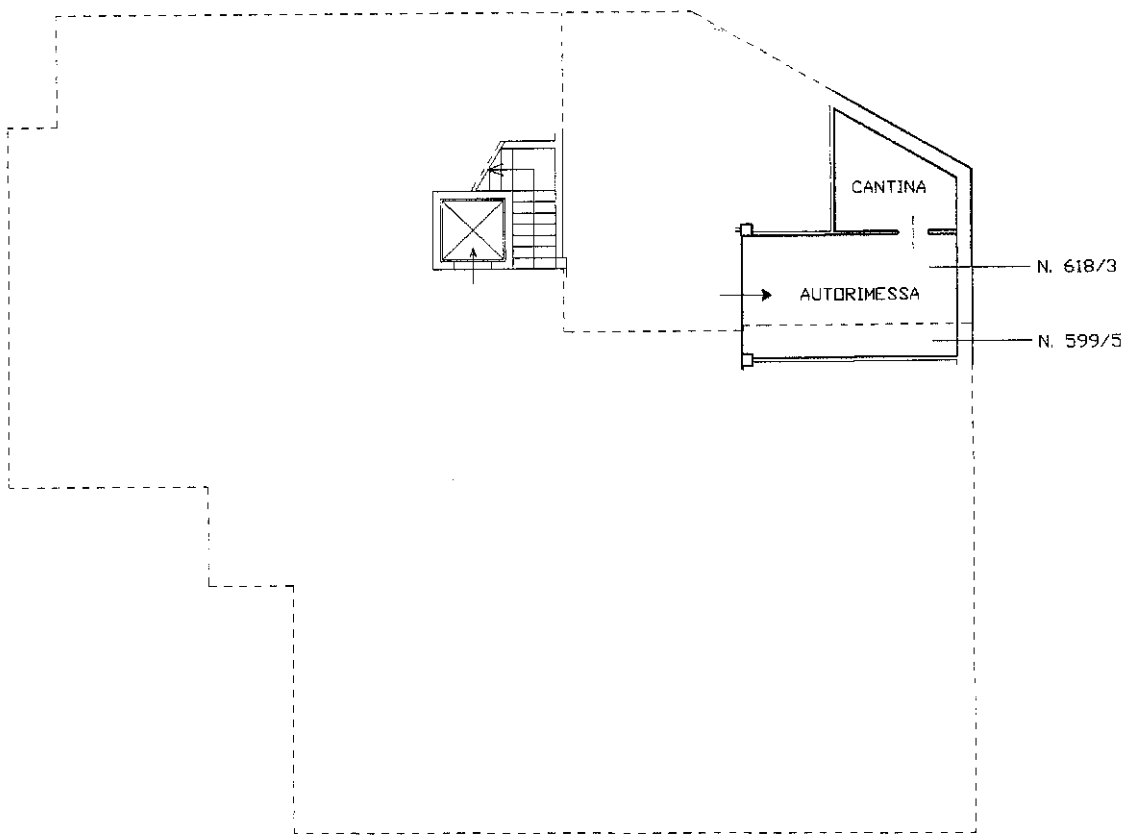

Ultima planimetria in atti