

**Agenzia del Territorio
CATASTO FABBRICATI
Ufficio Provinciale di
Aosta**

Dichiarazione protocollo n. AO0051471 del 04/05/2012

Planimetria di u.i.u. in Comune di Saint Christophe

Localita' Aeroporto

civ.

Compilata da:
Del Gozzo Monica

Iscritto all'albo:
Geometri

Prov. Aosta


N. 871

Scheda n. 1

Scala 1:200

PIANO SECONDO

H= 300 cm

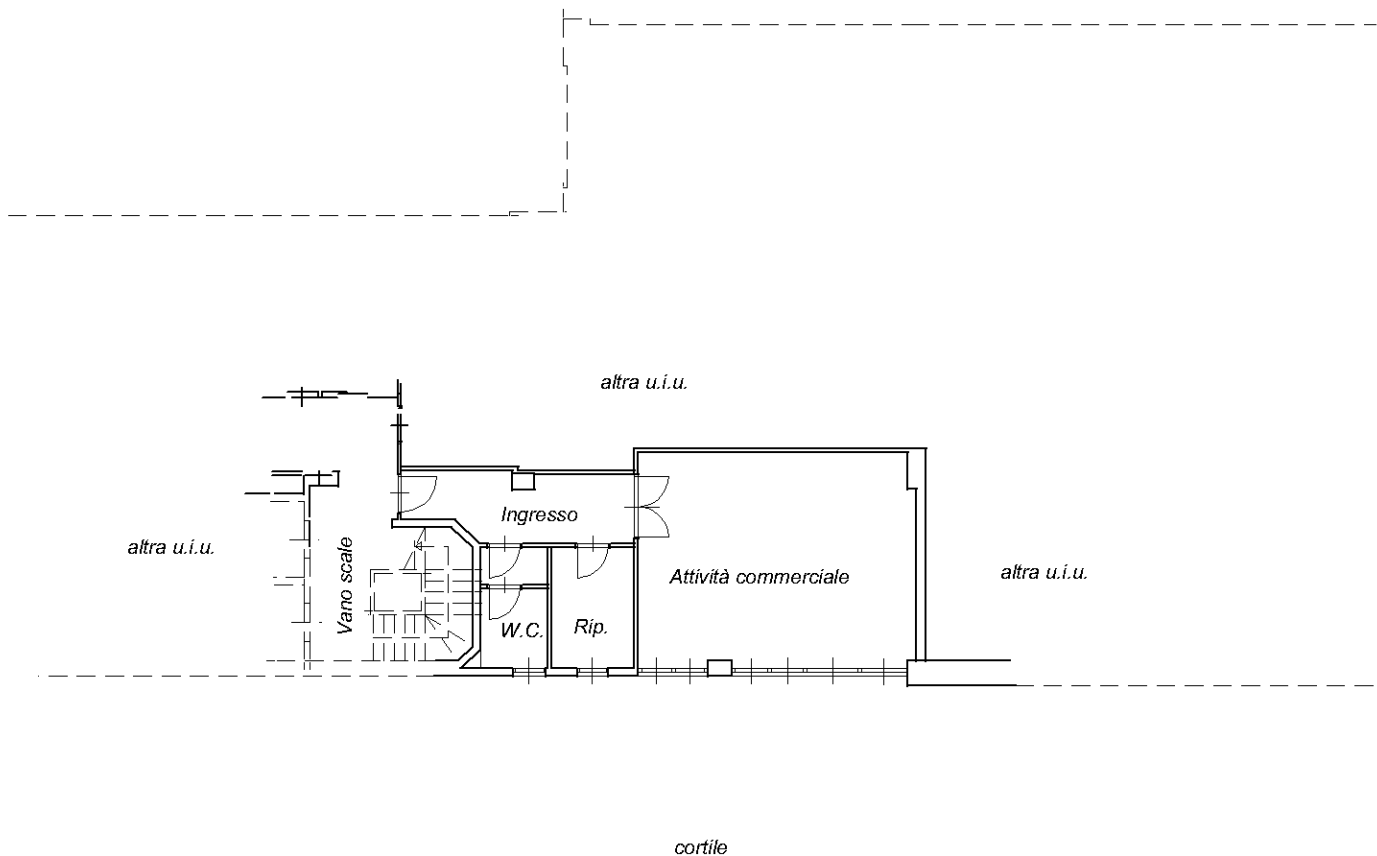

NORD

Ultima planimetria in atti

Data: 30/06/2022 - n. T220688 - Richiedente: LCTLCU84M10A326T

Totale schede: 1 - Formato di acquisizione: A4(210x297) - Formato stampa richiesto: A4(210x297)

Catasto dei Fabbricati - Situazione al 30/06/2022 - Comune di SAINT-CHRISTOPHE(H669) - LOCALITA' AEROPORTO Piano 2