

**Agenzia delle Entrate
CATASTO FABBRICATI
Ufficio Provinciale di
Aosta**

Dichiarazione protocollo n. AO0032012 del 30/05/2024

Comune di Gressan

Frazione Pos

civ. 4

Compilata da:
Licata Luca

Iscritto all'albo:
Geometri


Prov. Aosta

N. 1166


Planimetria

Scheda n. 1

Scala 1:200

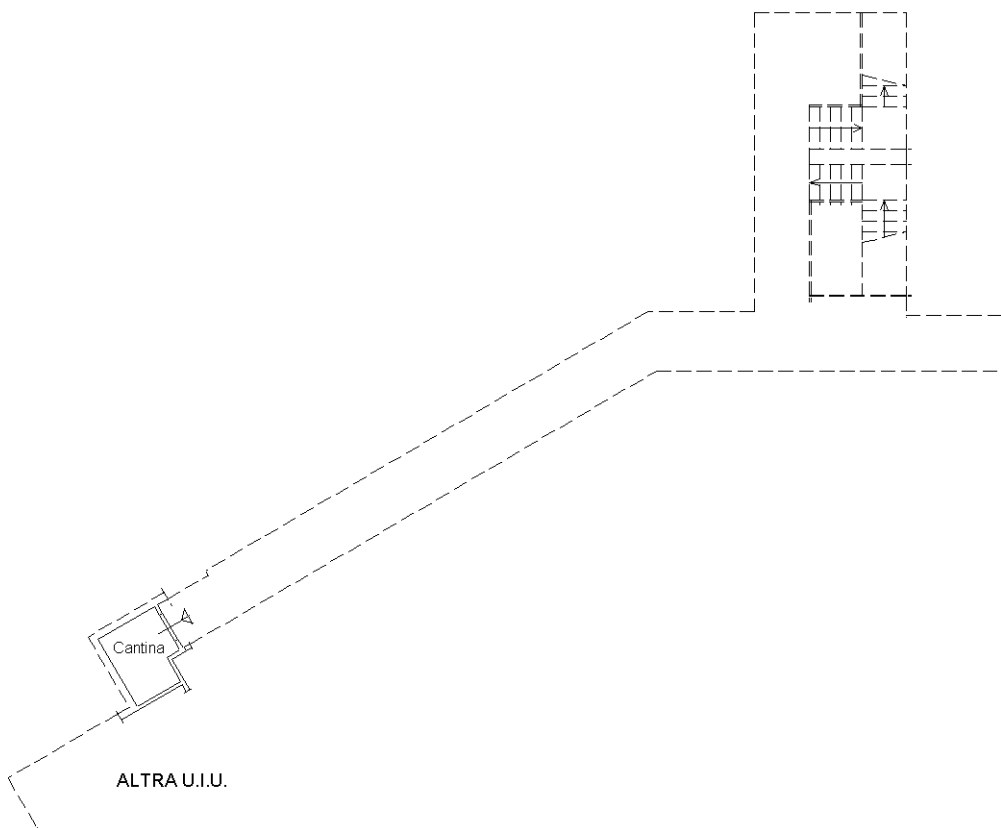

PIANO TERZO
H = m 2.52

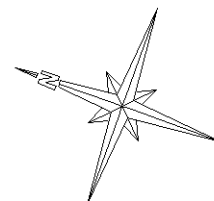

Ultima planimetria in atti

10