

**Agenzia delle Entrate  
CATASTO FABBRICATI  
Ufficio Provinciale di  
Aosta**

Dichiarazione protocollo n. AO0033064 del 20/07/2016

Planimetria di u.i.u. in Comune di Aosta

Corso Saint Martin De Corleans

civ. 43

Identificativi Catastali:

Sezione:

Compilata da:  
Alpighini Stefano

Iscritto all'albo:  
Geometri

Prov. Aosta

N. 00824


Scheda n. 1

Scala 1:200

# PIANO PRIMO

H. m. 2,70

Distacco su area condominiale

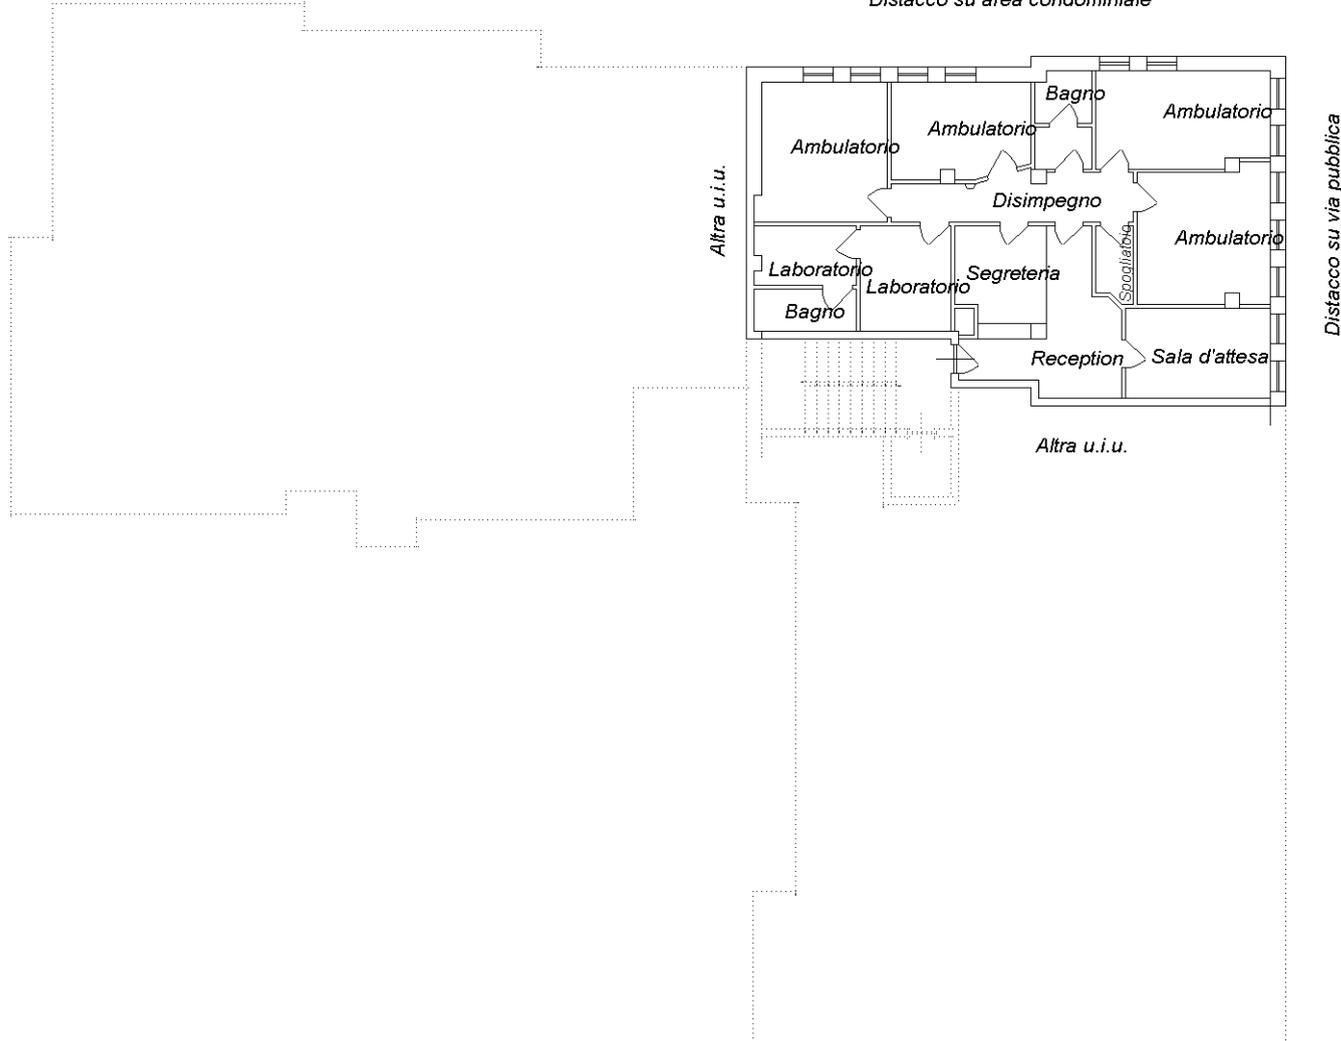

10 metri

Catasto dei Fabbricati - Situazione al 20/01/2023 - Comune di AOSTA (A326)  
CORSO SAINT MARTIN DE CORLEANS n. 43 Piano 1