

**Agenzia del Territorio**  
**CATASTO FABBRICATI**  
Ufficio Provinciale di  
Aosta

Dichiarazione protocollo n. 000040875 del 05/03/2003

Planimetria di u.i.u. in Comune di Gressan

Localita' Naudin

civ.

Compilata da:  
Stacchetti Elio

Iscritto all'albo:  
Geometri



Prov. Aosta

N. 414


Scheda n. 1

Scala 1:200


**PIANO TERRA**

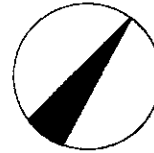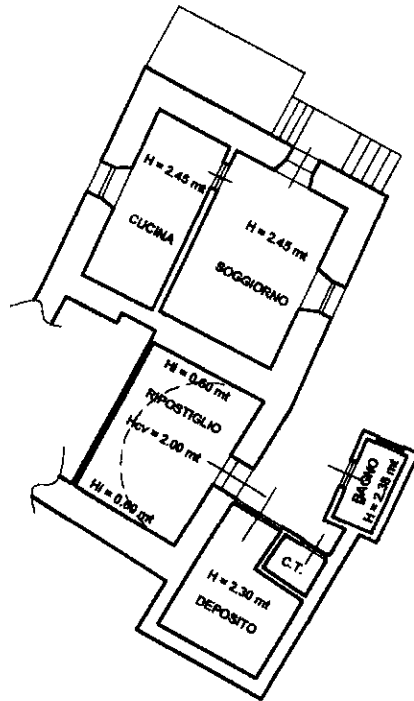

**PIANO PRIMO**

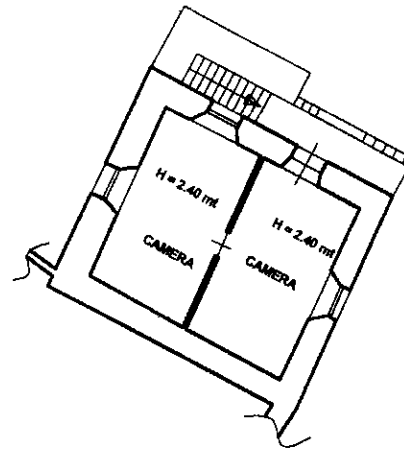

**PIANO SEMINTERRATO**

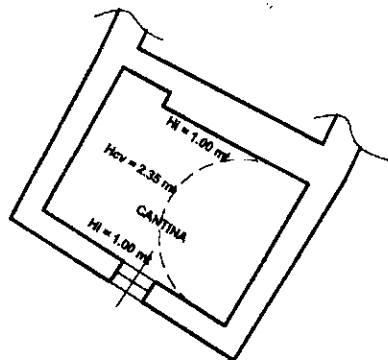

10 metri