

Dichiarazione protocollo n. 000107256 del 18/09/2002

**Agenzia del Territorio  
CATASTO FABBRICATI  
Ufficio Provinciale di  
Aosta**

Planimetria di u.i.u. in Comune di Nus

Via Risorgimento

civ.

Compilata da:  
Gorret Giovanni

Iscritto all'albo:  
Geometri

Prov. Aosta

N. 775

Scheda n. 1


Scala 1:200




Corsia di manovra

PIANO SOTTERRANEO

H=2.40

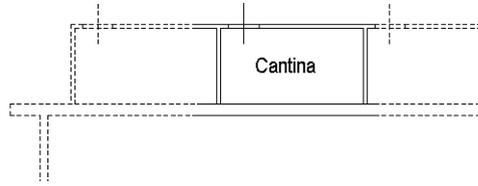


Cantina

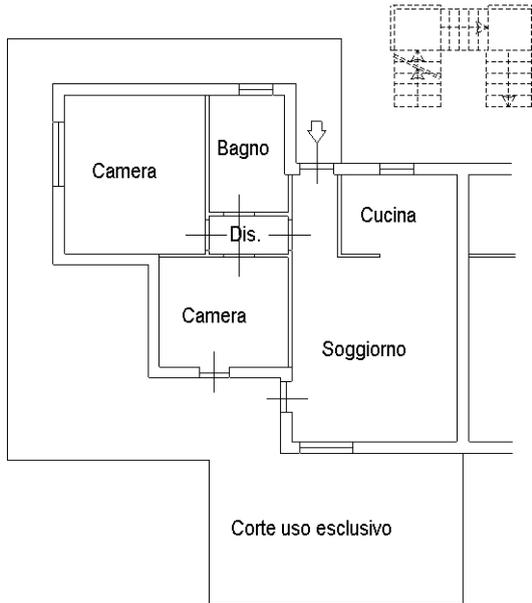

PIANO TERRA

H=2.70

Corte uso esclusivo

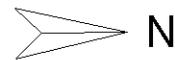

10 metri

Catasto dei Fabbricati - Situazione al 17/05/2024 - Comune di NUS(F987)  
VIA RISORGIMENTO n. 102 Piano SI-T

Ultima planimetria in atti