

**Agenzia del Territorio  
CATASTO FABBRICATI  
Ufficio Provinciale di  
Aosta**

Dichiarazione protocollo n. AO0216610 del 31/07/2007

Planimetria di u.i.u. in Comune di Aosta

Corso Lancieri Di Aosta

civ.

Identificativi Catastali:

Sezione:

Compilata da:  
Pallu Serafino


Iscritto all'albo:  
Ingegneri

Prov. Aosta

N. 204


Scheda n. 1

Scala 1:200

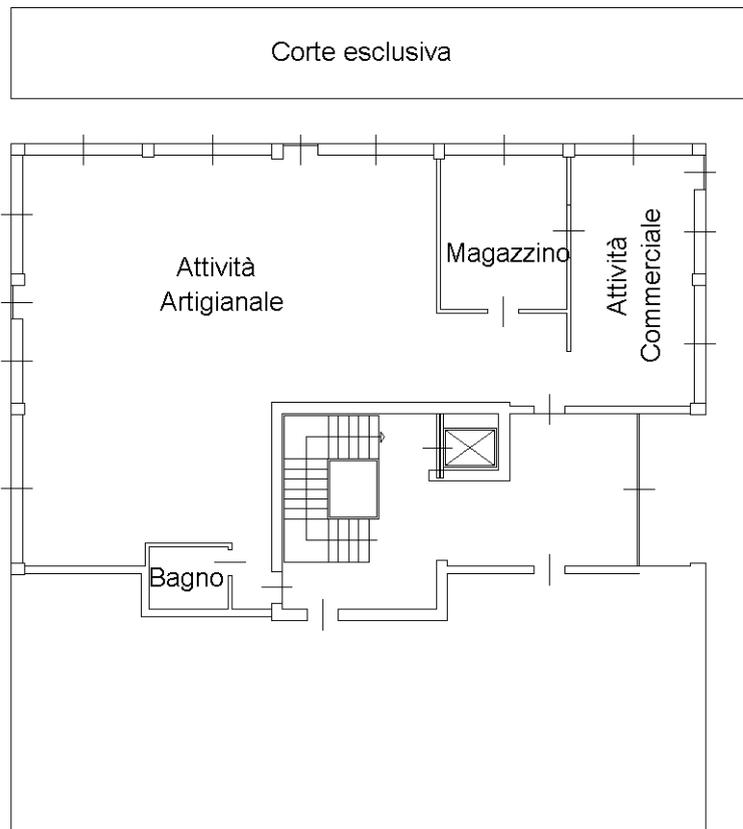


**PIANO TERRA**

H.= 275 cm

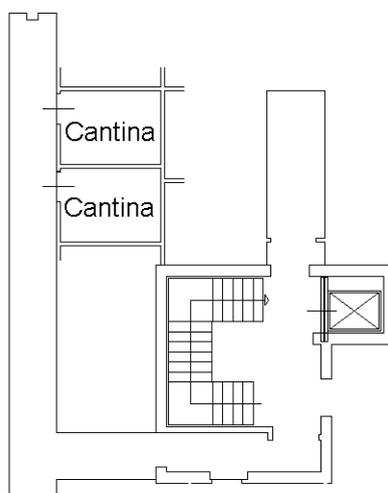

**PIANO SOTTERRANEO**

H = 275 cm

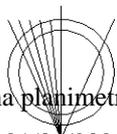

Ultima planimetria in atti

Data: 21/01/2022 - n. T310658 -

Totale schede: 1 - Formato di acquisizione: A4(210x297) - Formato stampa richiesto: A4(210x297)