

Agenzia del Territorio
CATASTO FABBRICATI
Ufficio Provinciale di
Aosta

Planimetria di u.i.u. in Comune di Saint Christophe

Localita' Aeroporto

civ.

Compilata da:
Del Gozzo Monica
Iscritto all'albo:
Geometri

Prov. Aosta


N. 871

1 n. 1

Scala 1:200

PIANO SECONDO

H= 300 cm

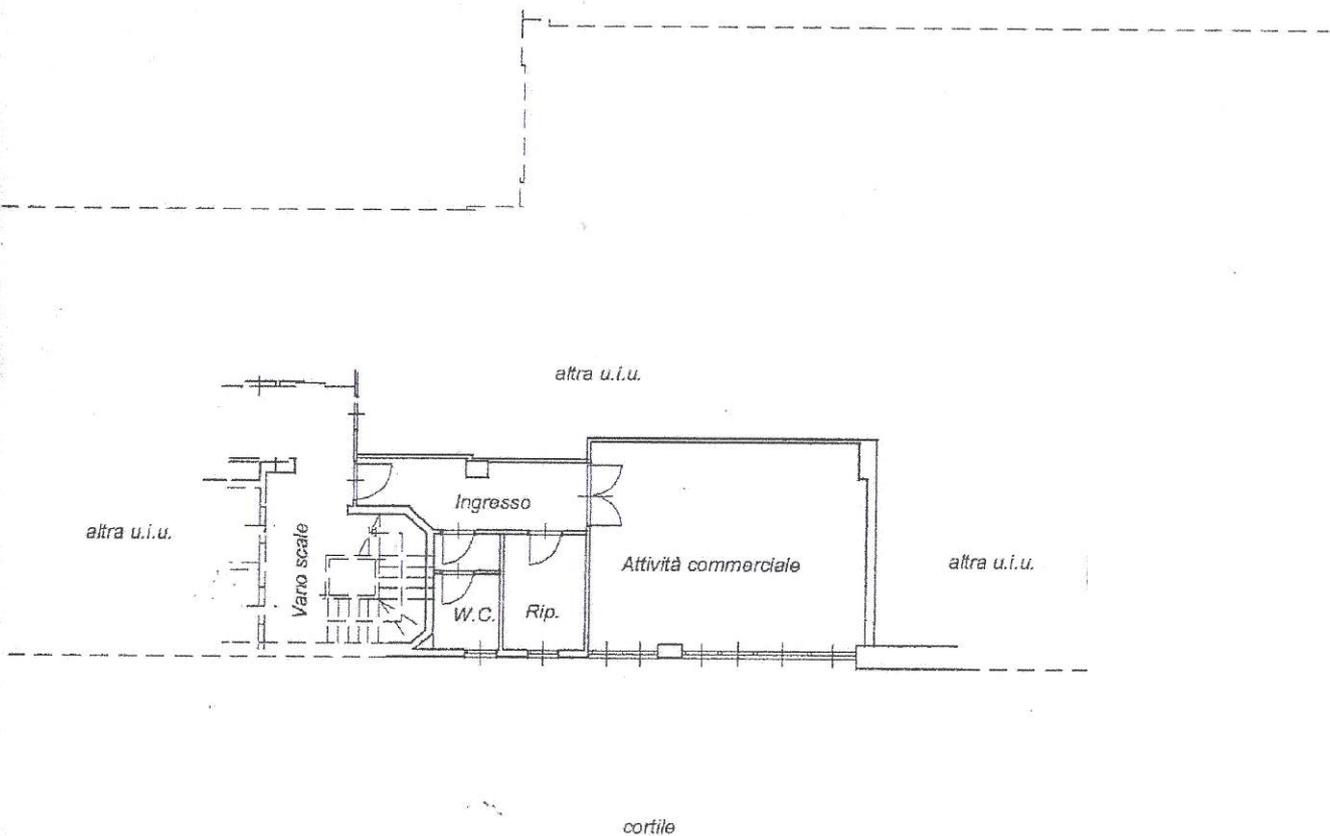

Planimetria in atti

01/08/2012 - n. AO0088532 - Richiedente:

Fede: 1 - Formato di acq.: A4(210x297) - Fatt. di scala: 1:1



NORD