

**Agenzia delle Entrate**  
**CATASTO FABBRICATI**  
**Ufficio Provinciale di**  
**Aosta**

Dichiarazione protocollo n. AO0001415 del 12/01/2018

Planimetria di u.i.u. in Comune di Aosta

Via Kaolack

civ. SNC


Compilata da:  
Desandre' Stefano  
Iscritto all'albo:  
Geometri

Prov. Aosta

N. 00813

Scheda n. 1

Scala 1:200

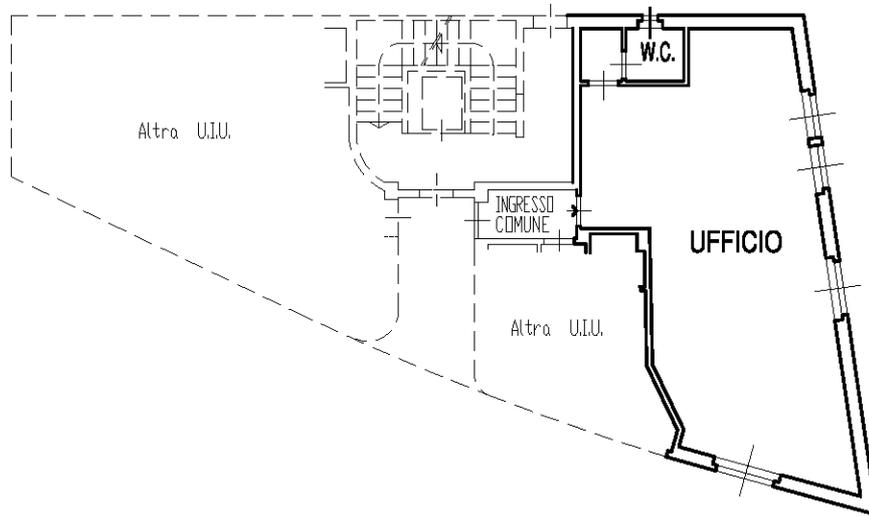

**PIANO TERRENO**

H. = 300 cm

