

Dichiarazione protocollo n. 000107256 del 18/09/2002

**Agenzia del Territorio
CATASTO FABBRICATI
Ufficio Provinciale di
Aosta**

Planimetria di u.i.u. in Comune di Nus

Via Risorgimento

civ.

Compilata da:
Gorret Giovanni

Iscritto all'albo:
Geometri


Prov. Aosta

N. 775

Scheda n. 1

Scala 1:200

PIANO SOTTERRANEO

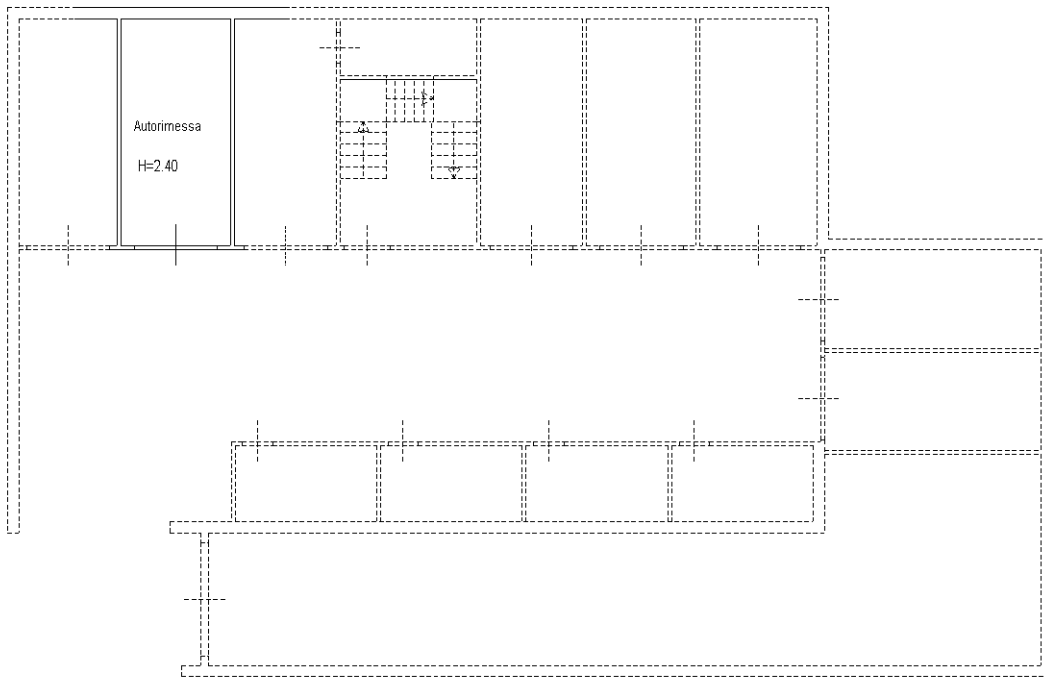

10 metri

