

**Agenzia del Territorio
CATASTO FABBRICATI
Ufficio Provinciale di
Aosta**

Dichiarazione protocollo n. AO0000002 del 02/01/2013

Planimetria di u.i.u. in Comune di Aymavilles

Localita' Chef Lieu

civ.

Identificativi Catastali:

Sezione:

Compilata da:
Bochet Danila


Iscritto all'albo:
Geometri

Prov. Aosta

N. 811


Scheda n. 1

Scala 1:200

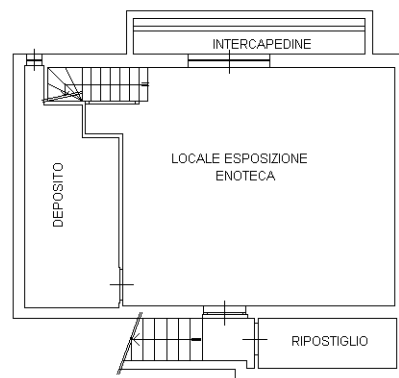

P. INTERRATO

h=2,40

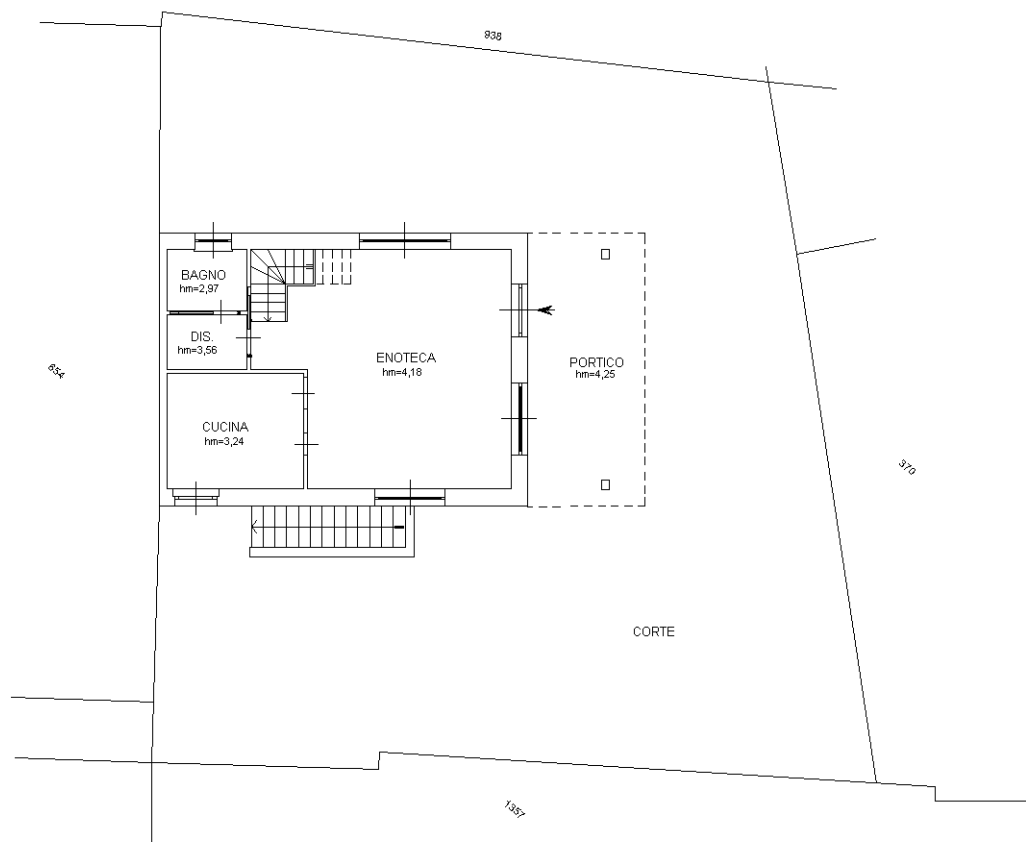

P. TERRA

10 metri

Catasto dei Fabbricati - Situazione al 13/12/2022 - Comune di AYMAVILLES(A108)
FRAZIONE CHEF-LIEU Piano S1-T

Ultima planimetria in atti

Data: 13/12/2022 - n. T289935

Totale schede: 1 - Formato di acquisizione: A4(210x297) - Formato stampa richiesto: A4(210x297)