

Agenzia delle Entrate
CATASTO FABBRICATI
Ufficio provinciale di
Aosta

Dichiarazione protocollo n. AO0041926 del 26/07/2017
Planimetria di u.i.u. in Comune di Aosta
Via Artanavaz


Scheda n. 1
Scala 1: 200

Compilata da:
Seminara Valentino
Iscritto all'albo:
Geometri
Prov. Aosta N. 1213

Identificativi Catastali:
Sezione:


civ. 39

PIANO QUARTO
H 270cm

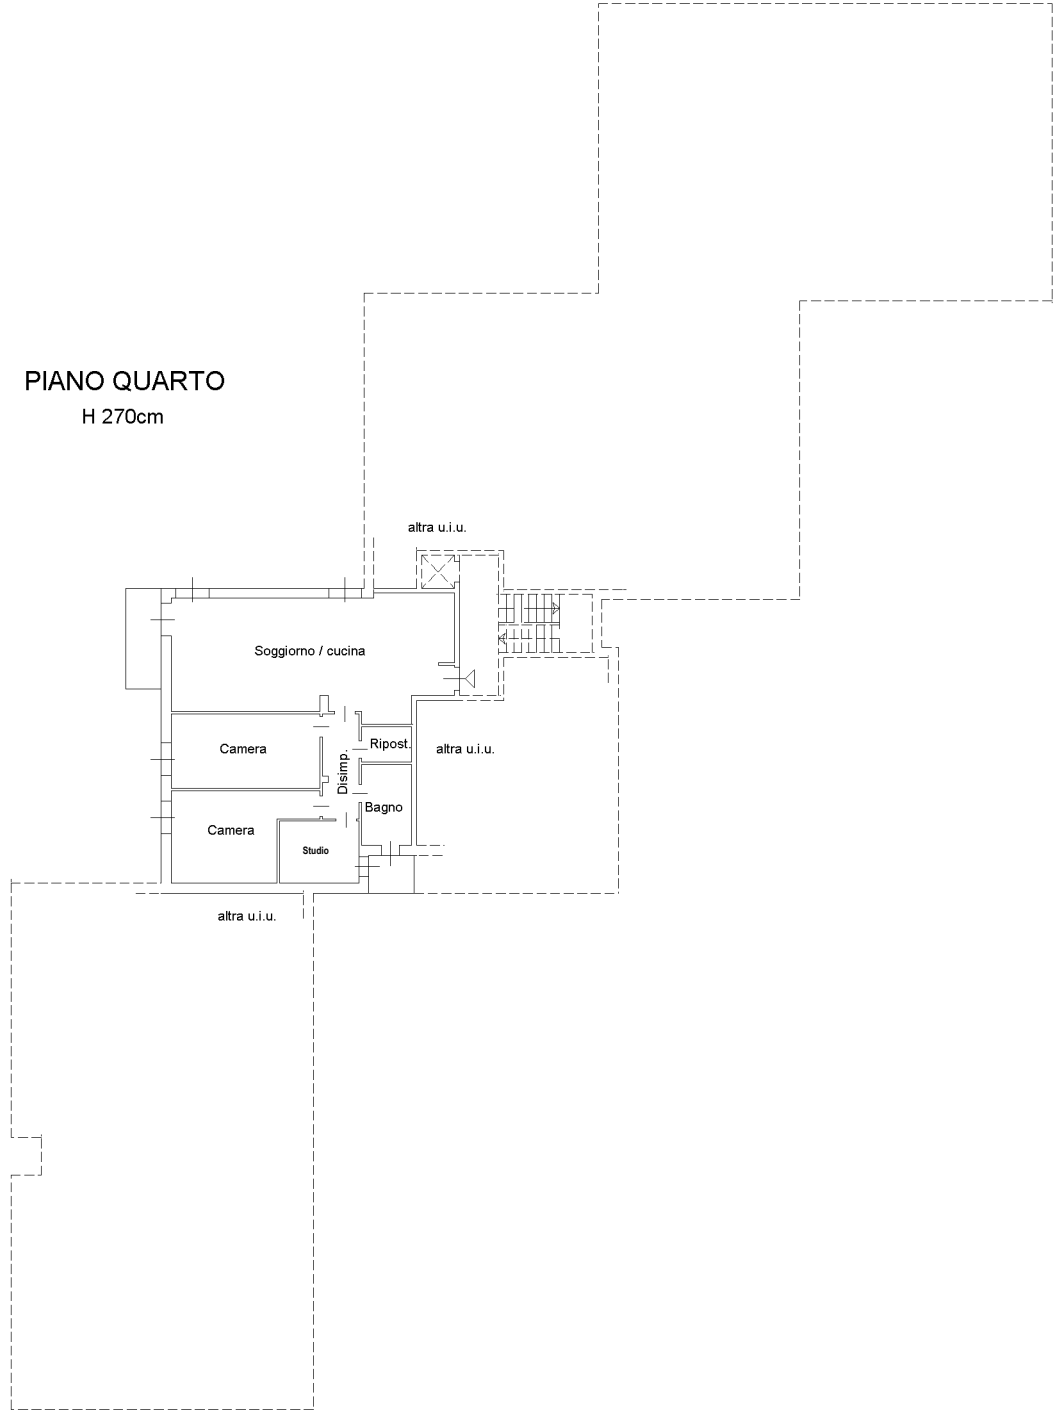

10 metri

Catasto dei Fabbricati - Situazione al 21/10/2021 - Comune di AOSTA (A326) - <
VIA ARTANAVAZ n. 39 piano: S1-4;

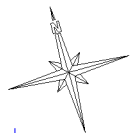

Ultima planimetria in atti

Data: 21/10/2021 - n. T388450 -

Totale schede: 2 Formato di acquisizione: A3(297x420) - Formato stampa richiesto: A4(210x297)

Agenzia delle Entrate
CATASTO FABBRICATI
Ufficio provinciale di
Aosta


Dichiarazione protocollo n. AO0041926 del 26/07/2017
Planimetria di u.i.u. in Comune di Aosta
Via Artanavaz

civ. 39

Identificativi Catastali:


Compilata da:
Seminara Valentino
Iscritto all'albo:
Geometri
Prov. Aosta N.1213

Scheda n. 21
Scala 1: 200

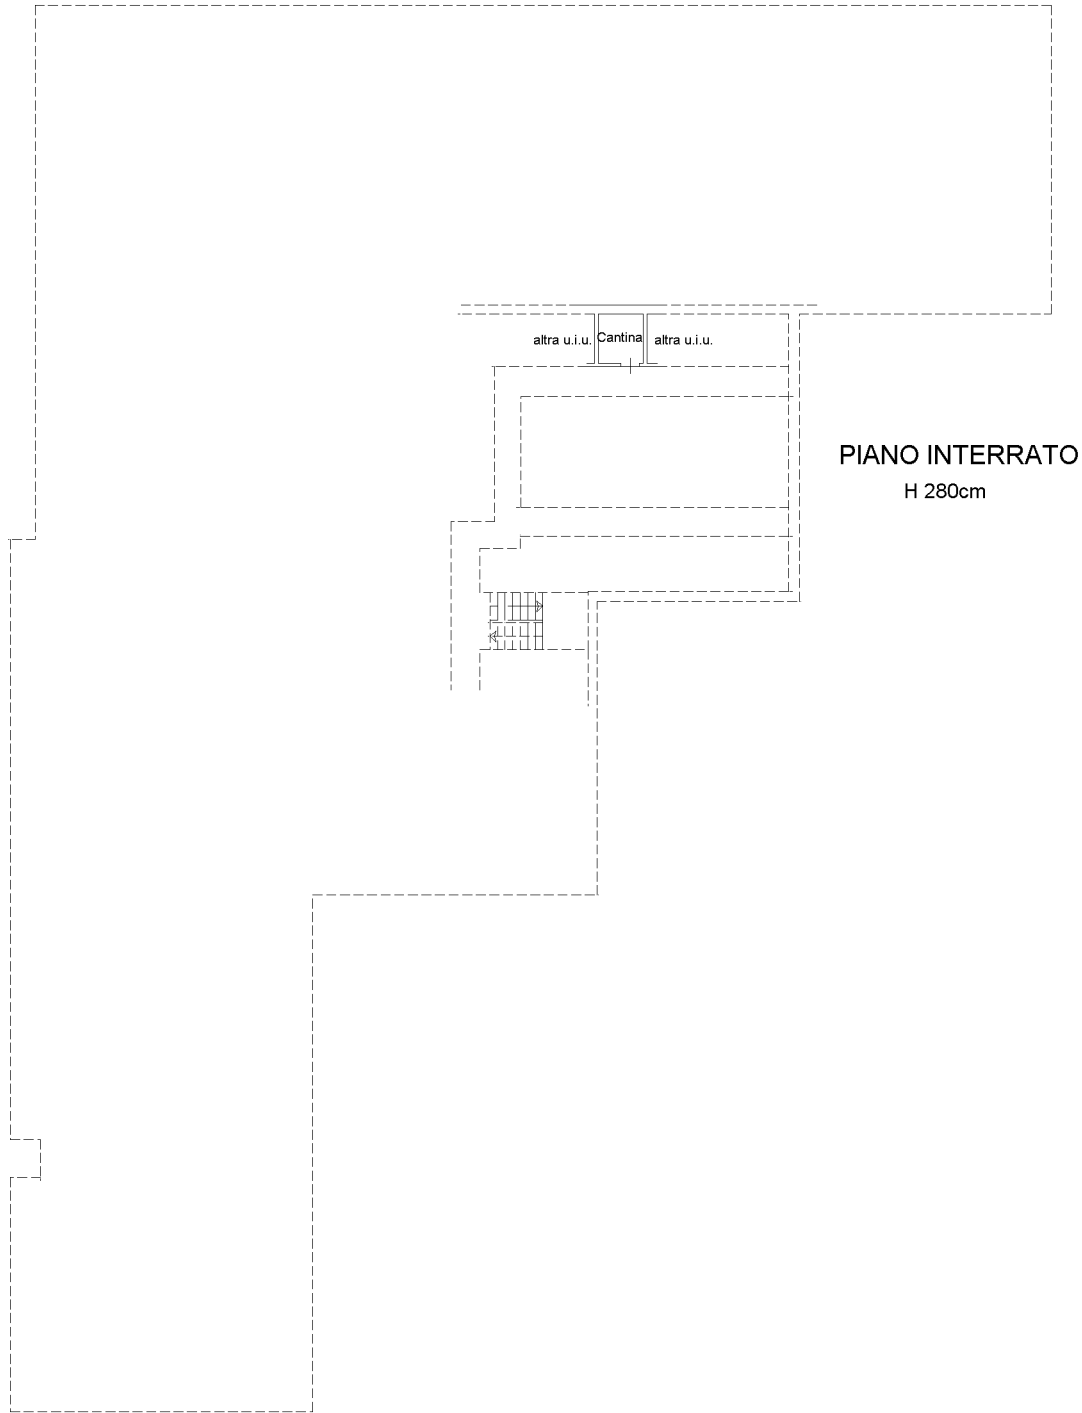

11/11/11

Catasto dei Fabbricati - Situazione al 21/10/2021 - Comune di AOSTA (A326)
VIA ARTANAVAZ n. 39 piano: S1-4;

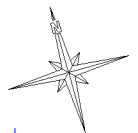

Ultima planimetria in atti

Data: 21/10/2021 - n. T388450

Totale schede: 2 Formato di acquisizione: A3(297x420) - Formato stampa richiesto: A4(210x297)