

**Agenzia delle Entrate  
CATASTO FABBRICATI  
Ufficio Provinciale di  
Aosta**

Dichiarazione protocollo n. AO0069037 del 22/12/2022

Comune di Aosta

Corso Saint Martin De Corleans

civ. 83

Identificativi Catastali:

Compilata da:  
Fazari Massimo

Iscritto all'albo:  
Geometri


Prov. Aosta

N. 01006

Planimetria

Scheda n. 1

Scala 1:200

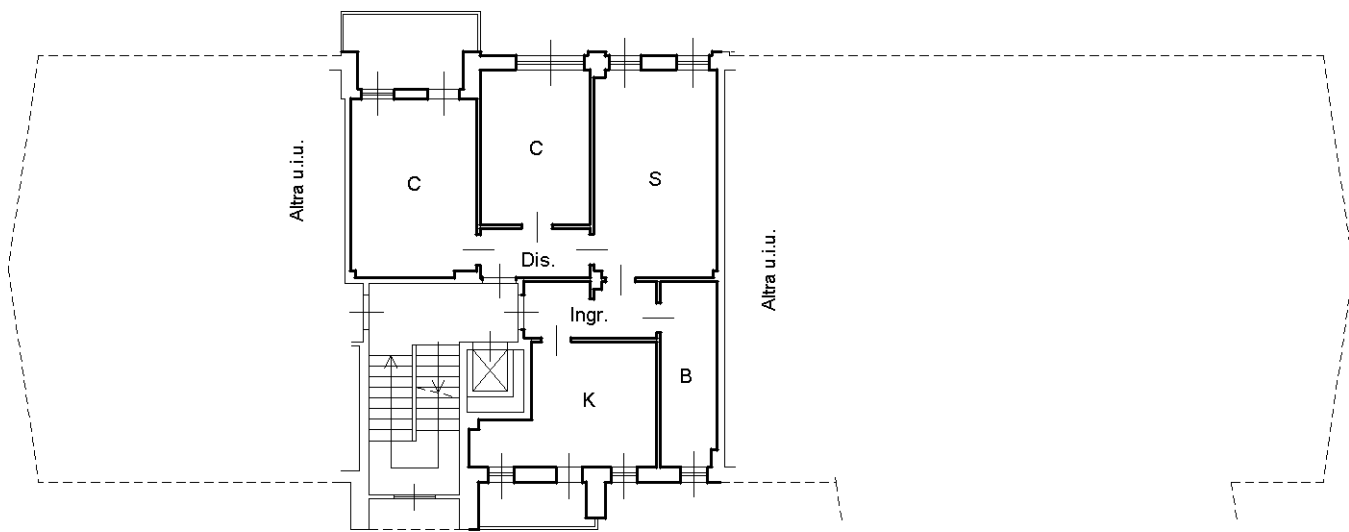

**PIANO PRIMO**

H= 2.80 m



Ultima planimetria in atti