

**Agenzia del Territorio  
CATASTO FABBRICATI  
Ufficio Provinciale di  
Aosta**

Dichiarazione protocollo n. AO0037701 del 31/05/2013

Planimetria di u.i.u. in Comune di Doues

Localita' Javiod

civ. 43

Compilata da:  
**Zaffuto Erik**

Iscritto all'albo:  
**Geometri**


Prov. Aosta

N. 1130

Scheda n. 1

Scala 1:200

## PIANO TERRA h 260 cm

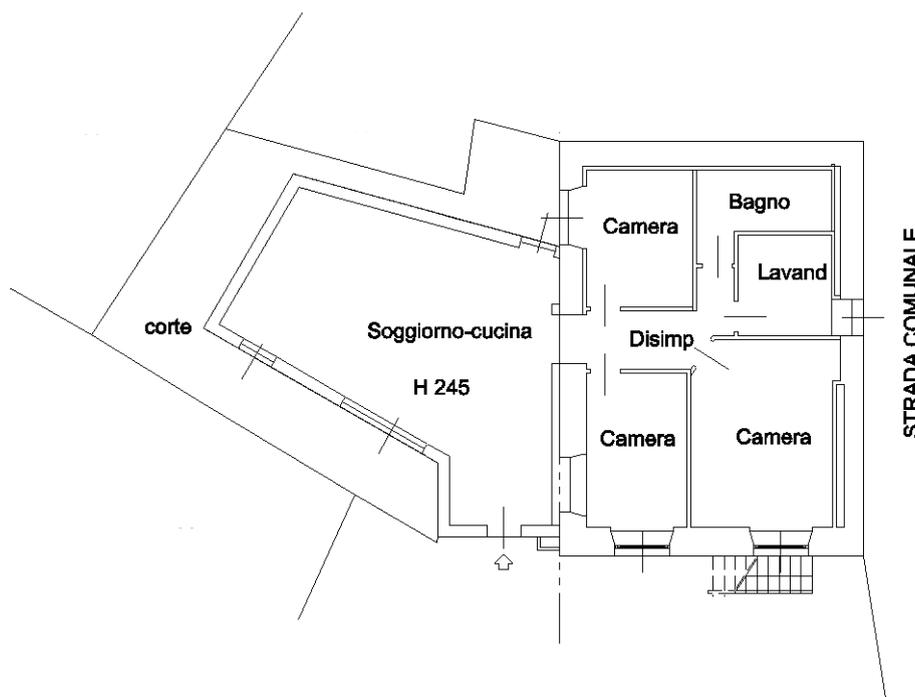

10 metri

Catasto dei Fabbricati - Situazione al 25/01/2023 - Comune di DOUES(D356  
FRAZIONE JAVIOD n. 43 Piano T

Ultima planimetria in atti

Data: 25/01/2023 - n. T305245

Totale schede: 1 - Formato di acquisizione: A4(210x297) - Formato stampa richiesto: A4(210x297)