

**Agenzia del Territorio  
CATASTO FABBRICATI  
Ufficio Provinciale di  
Aosta**

Dichiarazione protocollo n. AO0035059 del 29/03/2012

Planimetria di u.i.u. in Comune di Aosta

Via Jean Claude Mochet

civ.

Compilata da:  
Di Berardo Angelo  
Iscritto all'albo:  
Geometri


Prov. Aosta

N. 860

Scheda n. 1

Scala 1:200

PIANO PRIMO SEMINTERRATO  
H 3.00

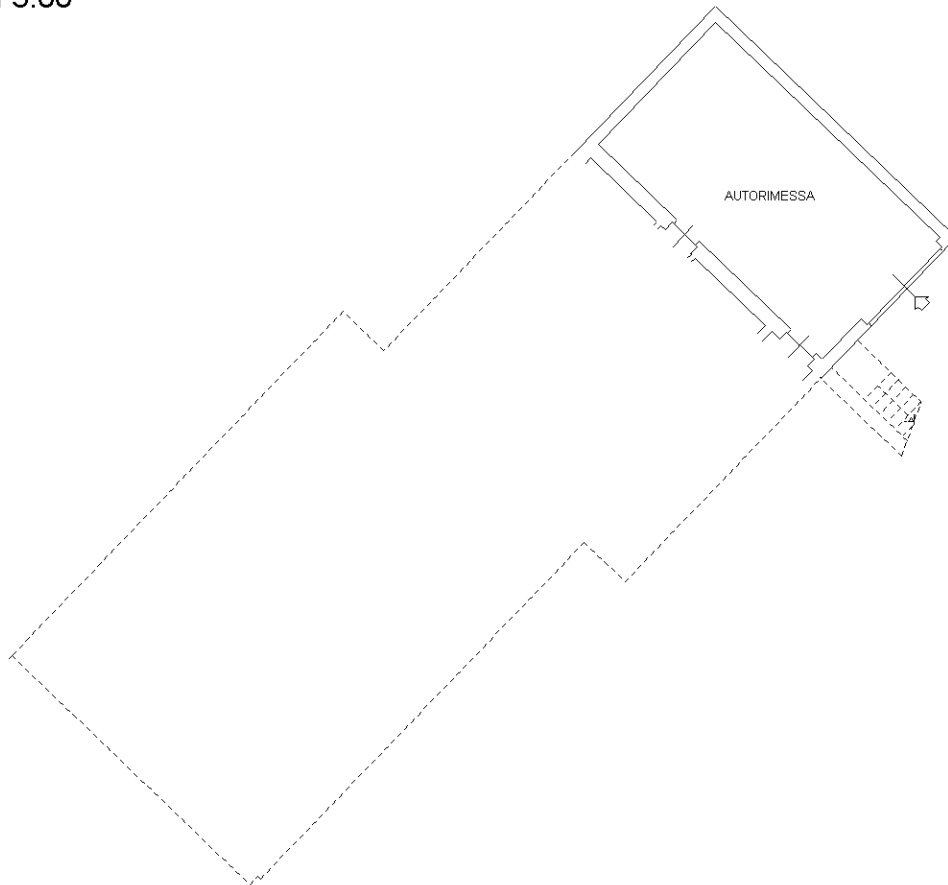

10 metri

Catasto dei Fabbricati - Situazione al 17/06/2024 - Comune di AOSTA(A326)  
VIA JEAN CLAUDE MOCHET n. 27 Piano SI



Ultima planimetria in atti