

**Agenzia delle Entrate
CATASTO FABBRICATI
Ufficio Provinciale di
Aosta**

Dichiarazione protocollo n. AO0069037 del 22/12/2022

Comune di Aosta

Corso Saint Martin De Corleans

civ. 83

Compilata da:
Fazari Massimo

Iscritto all'albo:
Geometri


Prov. Aosta

N. 01006

Planimetria

Scheda n. 1

Scala 1:200

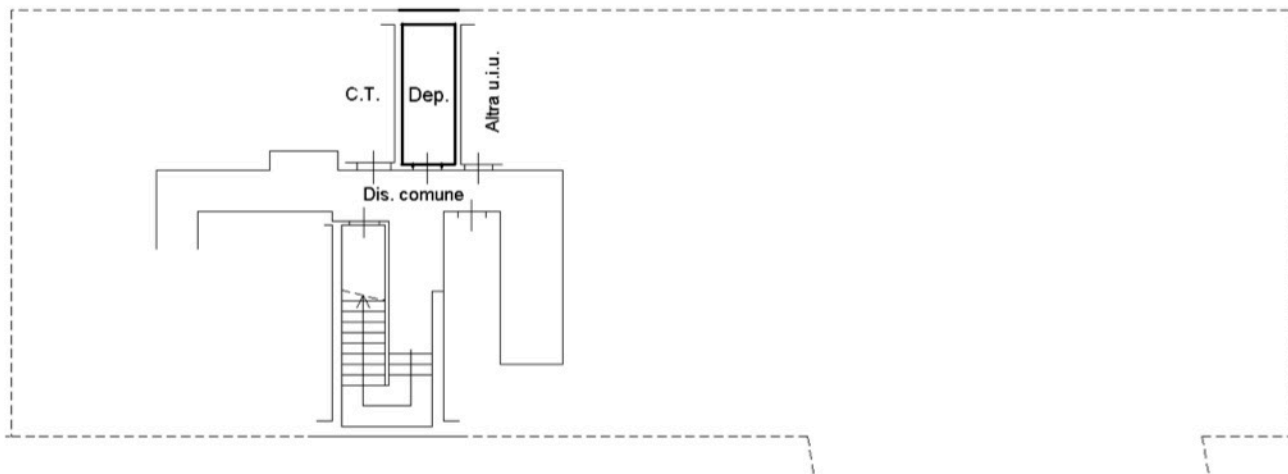

PIANO 2' SOTTERRANEO

H= 2.50 m

10 metri



Catasto dei Fabbricati - Situazione al 20/01/2023 - Comune di AOSTA(A326)
CORSO SAINT MARTIN DE CORLEANS n. 83 Piano S2

Ultima planimetria in atti

Data: 20/01/2023 - n. T328672

Totale schede: 1 - Formato di acquisizione: A4(210x297) - Formato stampa richiesto: A4(210x297)