

**Agenzia del Territorio  
CATASTO FABBRICATI  
Ufficio Provinciale di  
Aosta**

Dichiarazione protocollo n. AO0097417 del 31/08/2012

Planimetria di u.i.u. in Comune di Quart

Villaggio Saint Sixte

civ.

Identificativi Catastali:

Sezione:

Foglio: **U**

Particella: **17**

Subalterno: **1**

Compilata da:

Donzel Nadir Valdino

Iscritto all'albo:

Geometri


Prov. Aosta

N. 896

Scheda n. 1

Scala 1:200

**PIANO SEMINTERRATO**

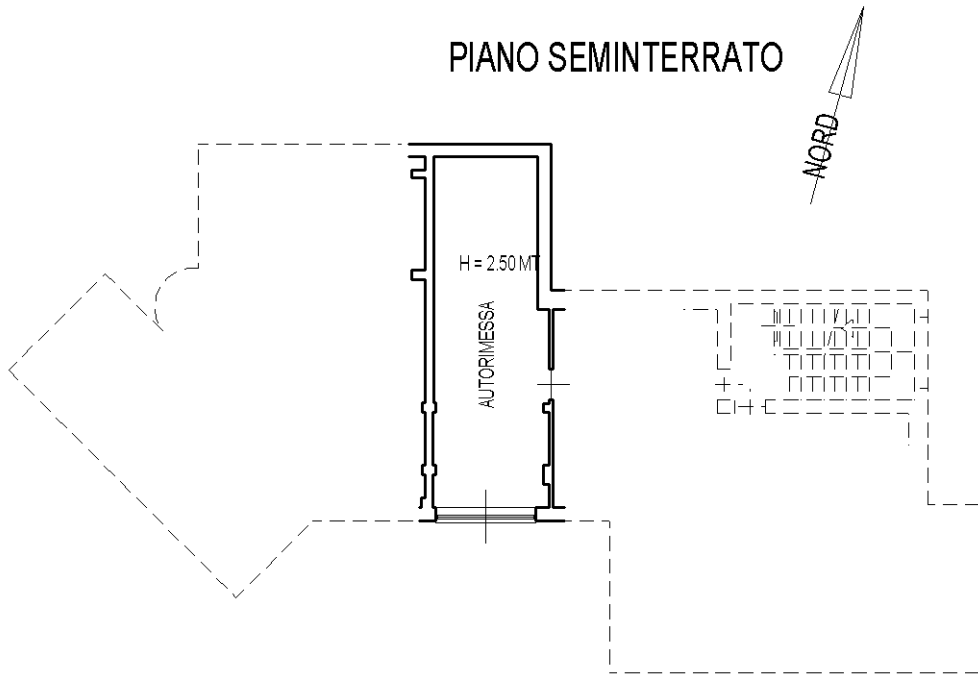

Catasto dei Fabbricati - Situazione al 26/01/2021 - Comune di QUART (H110) - < Foglio: **U** - Particella: **17** - Subalterno: **1**  
VILLAGGIO SAINT SIXTE piano: S1;

Ultima planimetria in atti