

**Agenzia delle Entrate
CATASTO FABBRICATI
Ufficio Provinciale di
Aosta**

Dichiarazione protocollo n. AO0032012 del 30/05/2024

Comune di Gressan

Frazione Pos

civ. 4

Compilata da:

Licata Luca

Iscritto all'albo:

Geometri


Prov. Aosta

N. 1166

Planimetria

Scheda n. 1

Scala 1:200

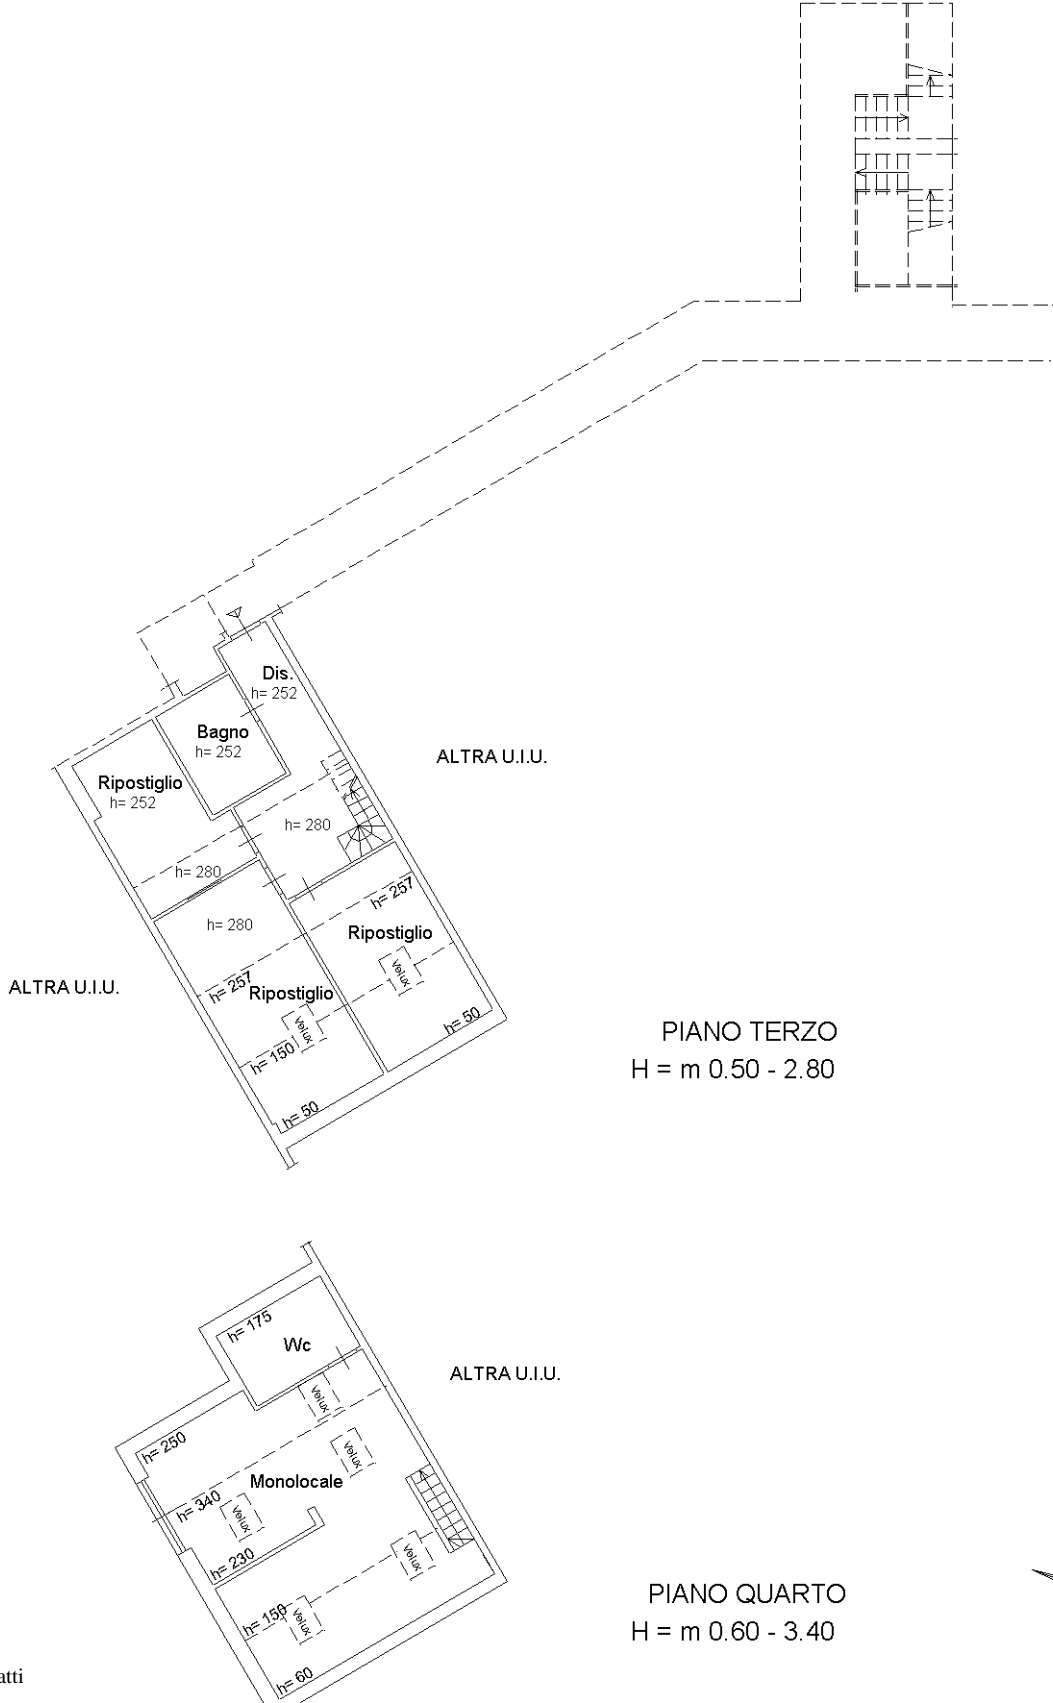

PIANO TERZO
H = m 0.50 - 2.80

PIANO QUARTO
H = m 0.60 - 3.40

Ultima planimetria in atti