

**Agenzia delle Entrate
CATASTO FABBRICATI
Ufficio Provinciale di
Aosta**

Dichiarazione protocollo n. AO0019885 del 15/05/2017

Planimetria di u.i.u. in Comune di Aosta

Via Piave

civ. 6

Compilata da:
Di Gloria Calogero
Iscritto all'albo:
Geometri


Prov. Torino

N. 5700

Scheda n. 1 Scala 1:200


Piano Terreno - Rialzato (1°f.t.)

H= 340 cm.

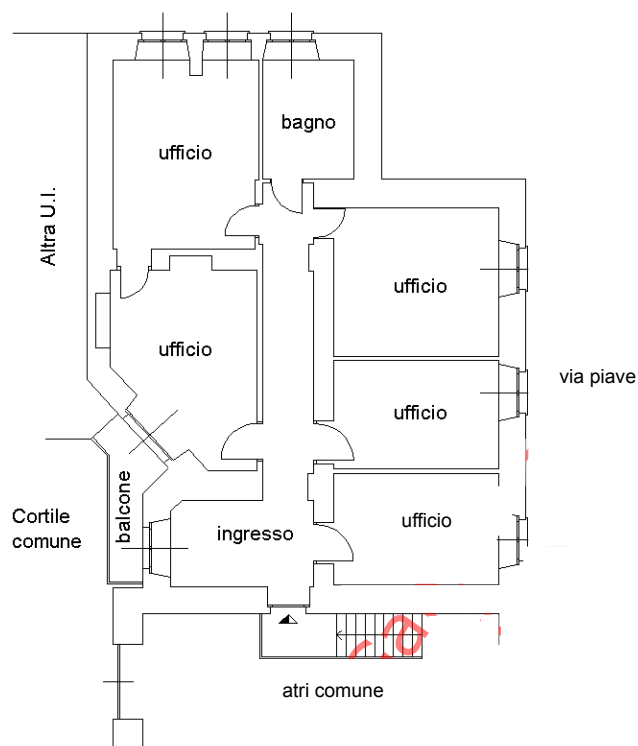



Piano Interrato

H= 250 cm.

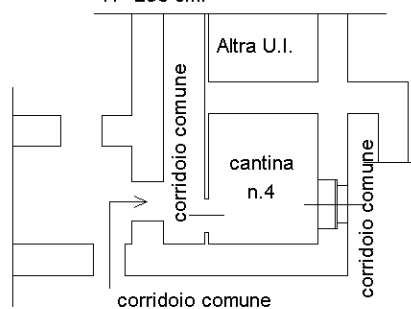

Piano Quinto (6°f.t.)

H= 240 cm.

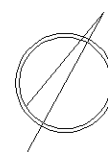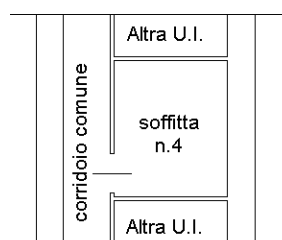

Ultima planimetria in atti