

Agenzia del Territorio
CATASTO FABBRICATI
Ufficio Provinciale di
Aosta

Dichiarazione protocollo n. AO0249918 del 19/10/2007

Planimetria di u.i.u. in Comune di Aosta

Corso Saint Martin De Corleons

civ. 183

Identificativi Catastali:

Sezione:

Compilata da:
Thiebat Orlando

Iscritto all'albo:
Geometri



Prov. Aosta

N. 708

Scheda n. 1

Scala 1:200

PIANO PRIMO
h. m 2,72

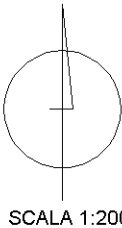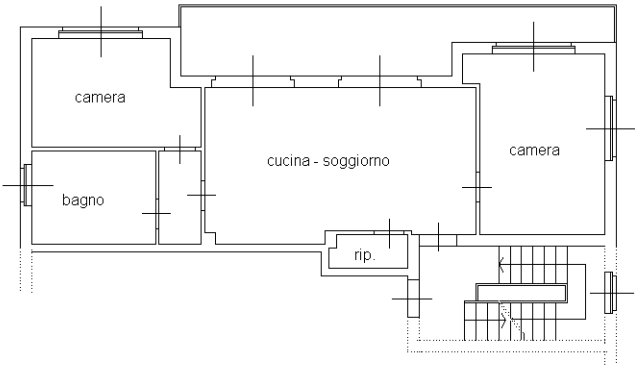

Ultima planimetria in atti

Data: 06/05/2022 - n. T300867

Totale schede: 1 - Formato di acquisizione: A4(210x297) - Formato stampa richiesto: A4(210x297)