

**Agenzia del Territorio
CATASTO FABBRICATI
Ufficio Provinciale di
Aosta**

Dichiarazione protocollo n. AO0111003 del 19/12/2005

Planimetria di u.i.u. in Comune di Quart

Villaggio Vallerod

civ.

Identificativi Catastali:

Sezione:

Foglio: [redacted]

Particella: [redacted]

Subalterno: [redacted]

Compilata da:
Repele Giorgio


Iscritto all'albo:
Geometri

Prov. Aosta

N. 830


Scheda n. 1

Scala 1:200

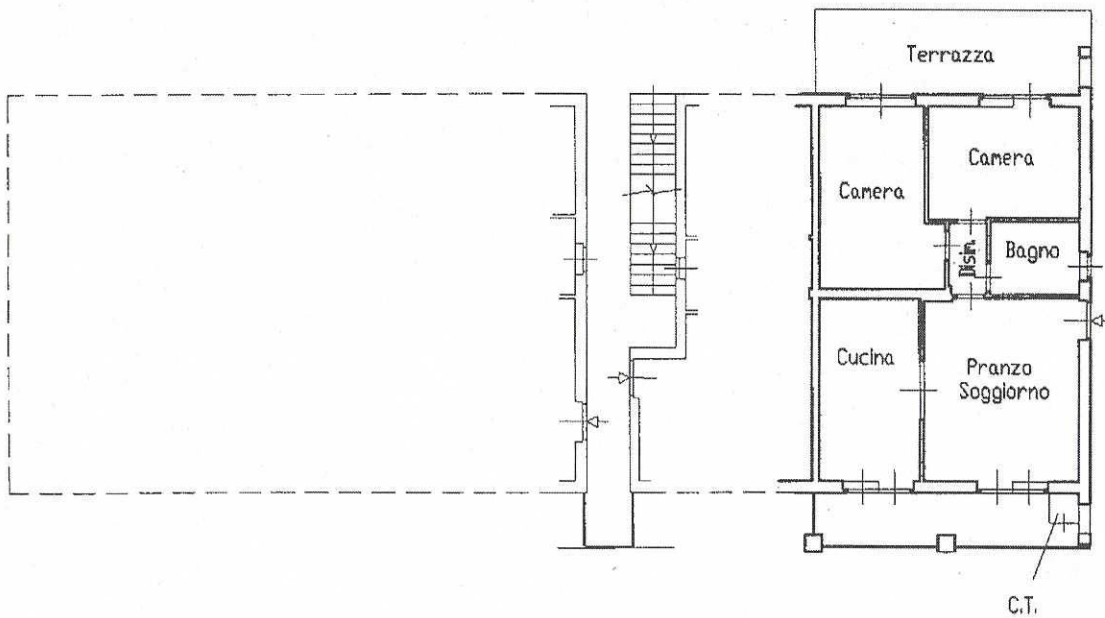

PIANO TERRENO

H= 2.55 mt.

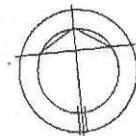

Catasto dei Fabbricati - Situazione al 10/10/2018 - Comune di QUART(H110) - < Foglio: [redacted] Particella: [redacted] Subalterno: [redacted]
VILLAGGIO VALLEROD piano: T;