



# NUOVO CATASTO EDILIZIO URBANO


(R. DECRETO-LEGGE 13 APRILE 1939, N. 652)

Lire  
15

Planimetria dell'immobile situato nel Comune di AOSTA Via DE LA PIERRE N°3-B

Ditta TUBERE PAOLO nato ad AOSTA il 28-8-1929-

Allegata alla dichiarazione presentata all'Ufficio Tecnico Erariale di AOSTA

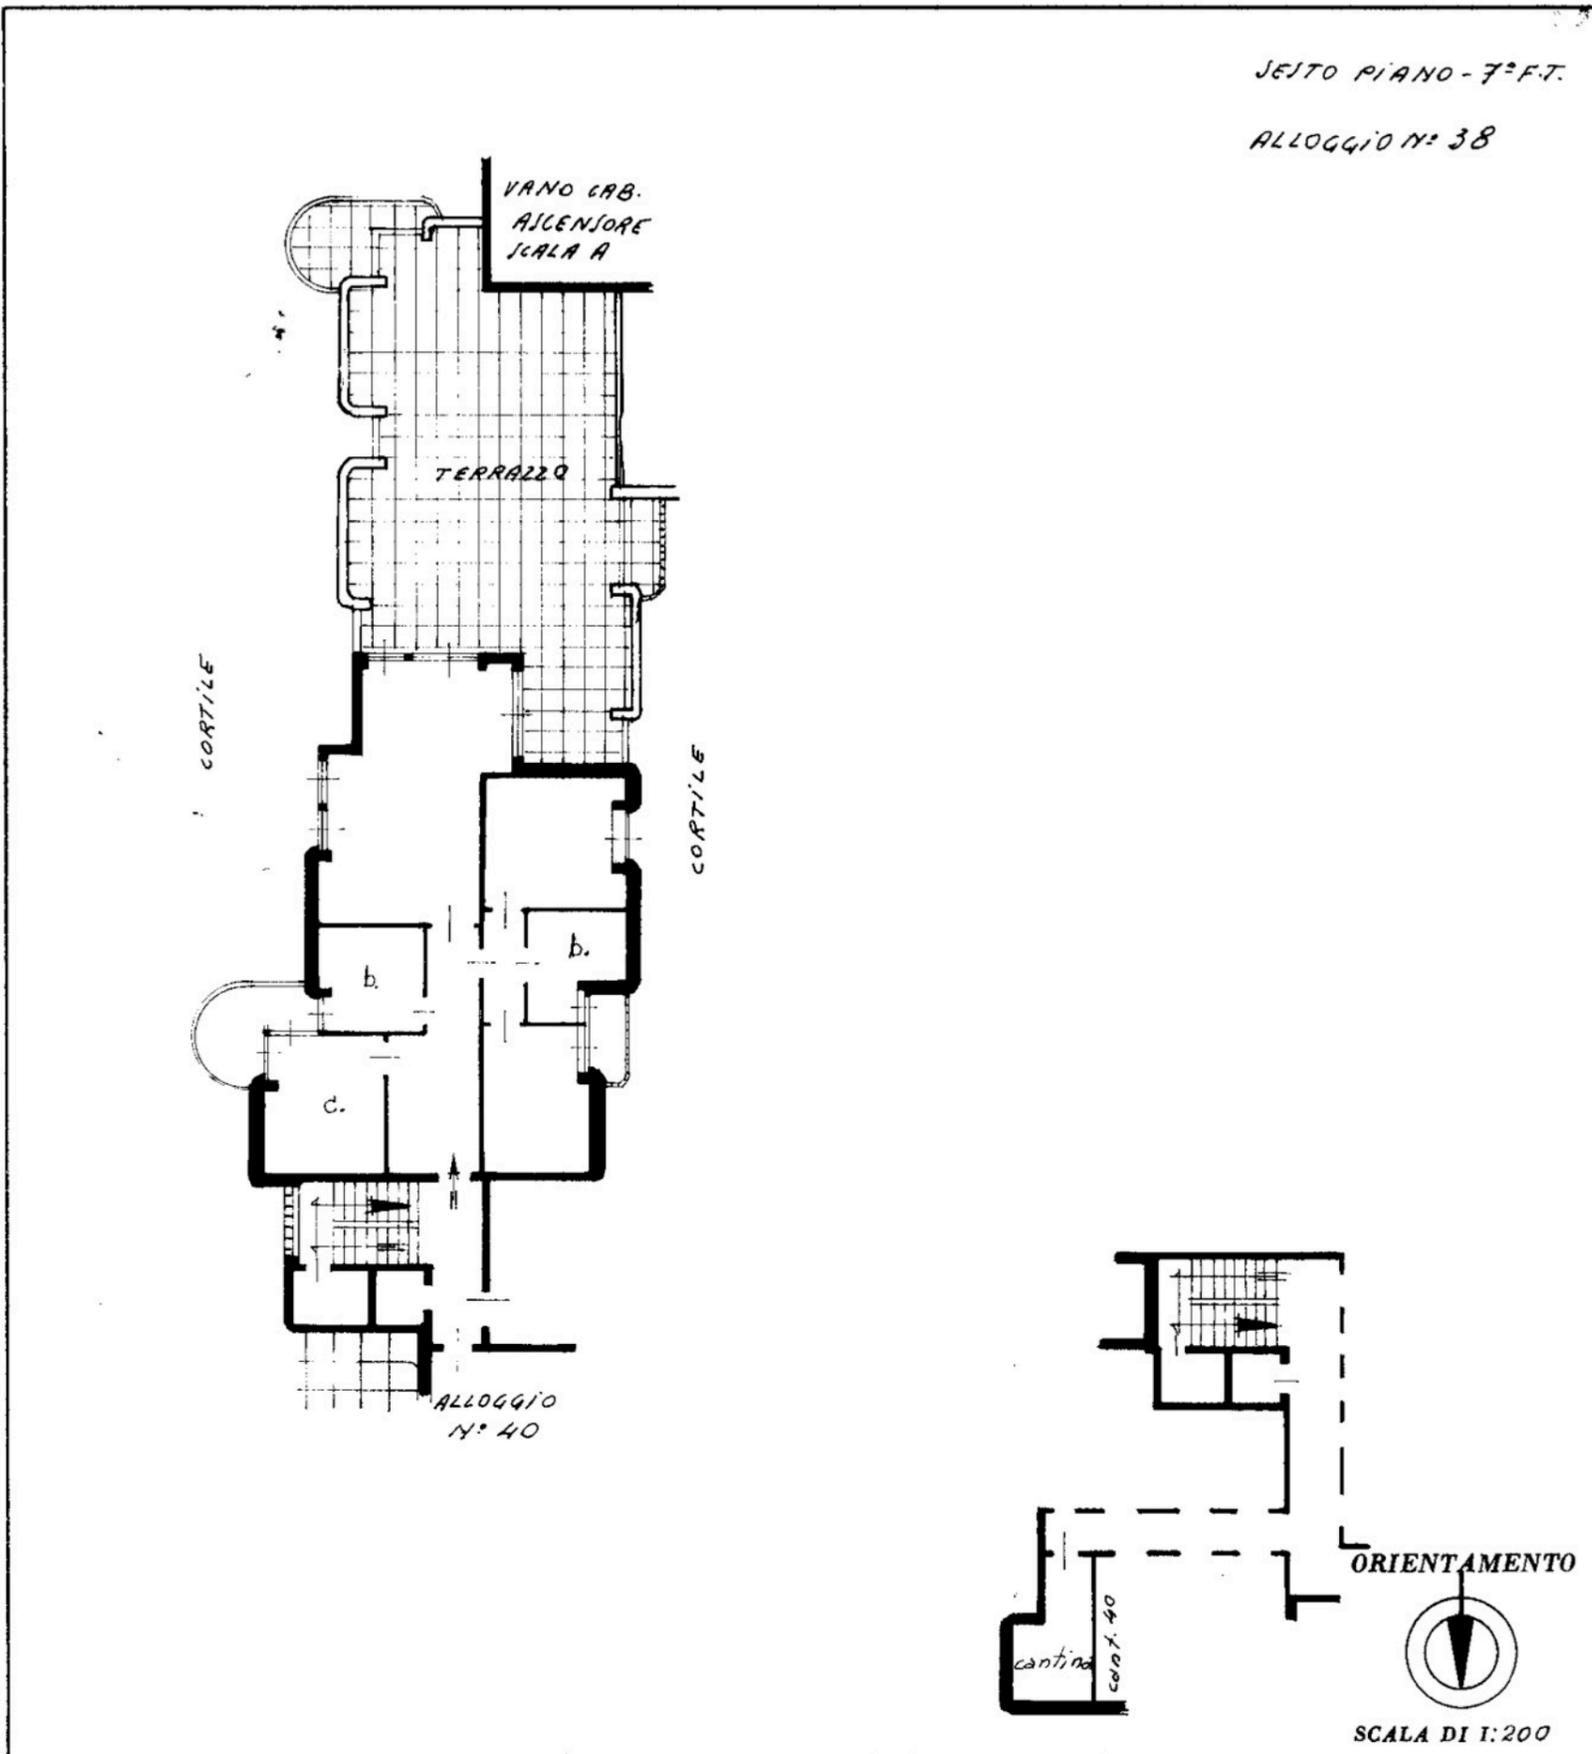

### SPAZIO RISERVATO PER LE ANNOTAZIONI D'UFFICIO

DATA

PROT. N°

2799

2148

Compilata dal Geau. Paolo Colina  
(Titolo, nome e cognome del tecnico)

Iscritto all'Albo de' Geometri  
della Provincia di AOSTA

DATA 20-9-1973

Firma: Julius