

Agenzia delle Entrate
CATASTO FABBRICATI
Ufficio Provinciale di
Aosta

Dichiarazione protocollo n. AO0082518 del 05/10/2015

Planimetria di u.i.u. in Comune di Aosta

Via Croce Di Citta'

civ. 76

Compilata da:
Lunardi Andrea

Iscritto all'albo:
Geometri


Prov. Aosta

N. 00991


Scheda n. 1

Scala 1:200

PIANO PRIMO

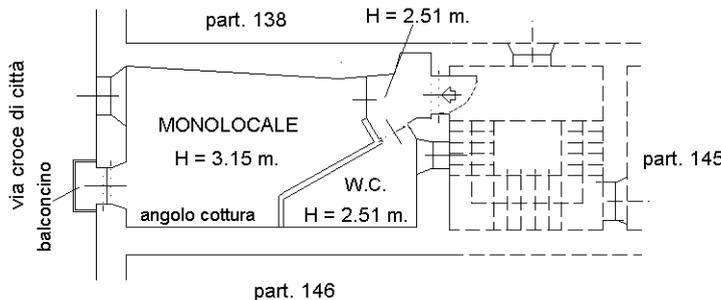

NORD

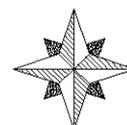

Ultima planimetria in atti