


Agenzia del Territorio
CATASTO FABBRICATI
Ufficio Provinciale di
Aosta

Dichiarazione protocollo n. AO0138064 del 23/09/2008	
Planimetria di u.i.u. in Comune di Gressan	
Frazione Etrepiou	civ.
	Compilata da: Cossard Martino
	Iscritto all'albo: Architetti
Prov. Aosta	N. 76

Scheda n. 1 Scala 1:200

PIANO SOTTERRANEO
h= 255

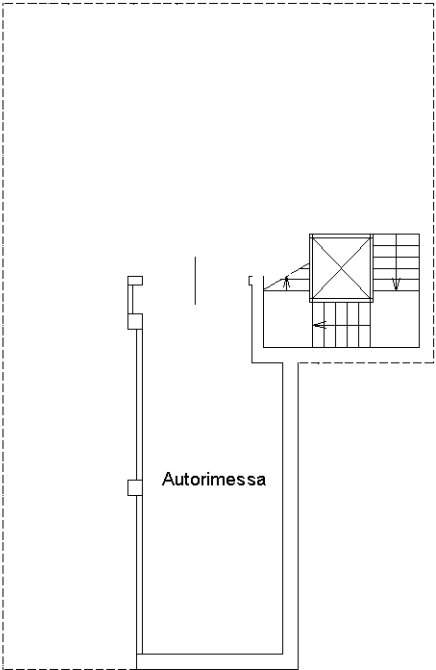

Ultima planimetria in atti