


MODULARIO
F. 1/10/1994 496

NUO

Planimetria dell'im-
Ditta CROIX NOIR
Allegata alla dichi.

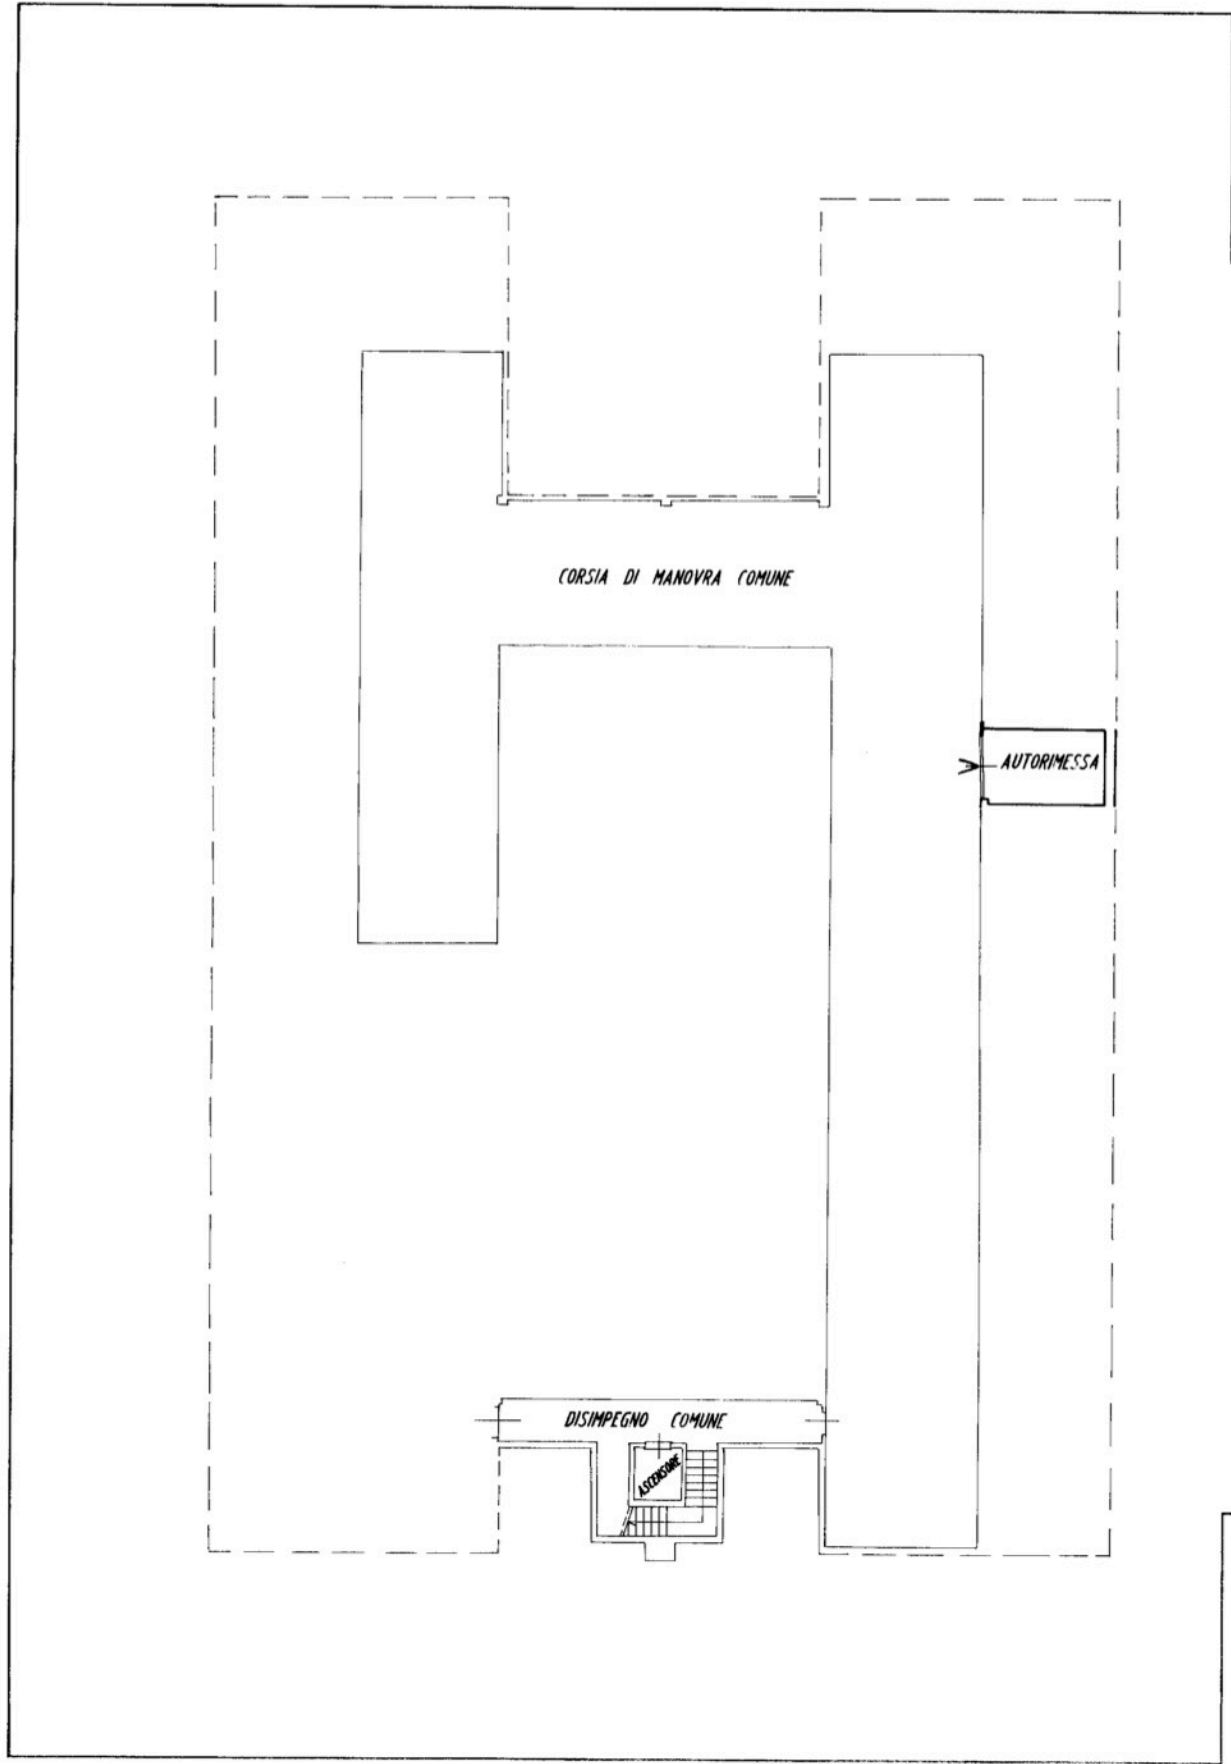

10 metri

PIANO SO 'EA

DATA	
PROT. N°	

Catasto dei Fabbricati - Situazione al 05/02/2024 - Comune di AOSTA(A326) -
REGIONE BORGNALE n. 3 Piano 01

Ultima planimetria in atti