

**Agenzia del Territorio
CATASTO FABBRICATI
Ufficio Provinciale di
Aosta**

Dichiarazione protocollo n. AO0011686 del 20/02/2013

Planimetria di u.i.u. in Comune di Saint Pierre

Localita' Seez

civ. SNC

Compilata da:
Colombo Marco Enrico

Iscritto all'albo:
Geometri

Prov. Aosta



N. 916

Scheda n. 1

Scala 1:200


PIANO SECONDO

PIANO TERRENO

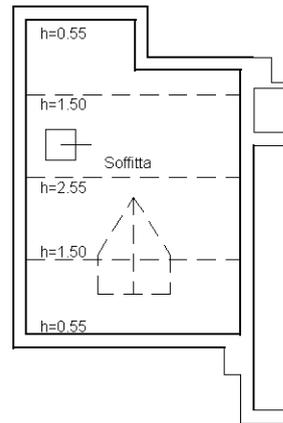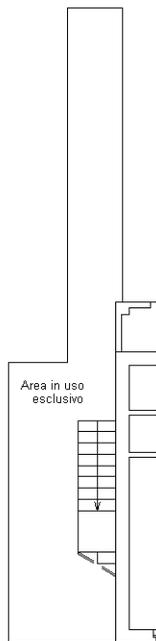


PIANO PRIMO

h=2.55

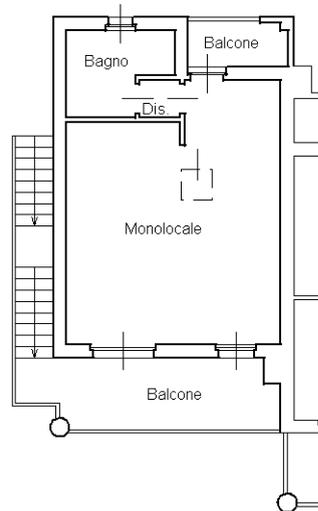

PIANO SOTTERRANEO

h=2.55

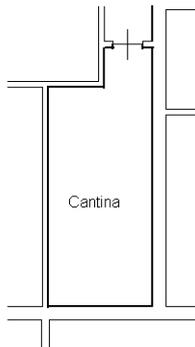

ORIENTAMENTO

Catasto dei Fabbricati - Situazione al 12/09/2023 - Comune di SAINT-PIERRE(H674) - LOCALITA' SEEZ n. SNC Piano S1-T - 1-2

Ultima planimetria in atti