

Agenzia delle Entrate
CATASTO FABBRICATI
Ufficio Provinciale di
Aosta

Dichiarazione protocollo n. AO0057559 del 16/05/2014

Planimetria di u.i.u. in Comune di Saint Christophe

Localita' Champ D' Hone

civ. 12




Compilata da:
Scarlatta Luca Davide

Iscritto all'albo:
Geometri

Prov. Aosta

N. 1064

Scheda n. 1 Scala 1:200

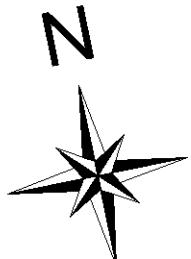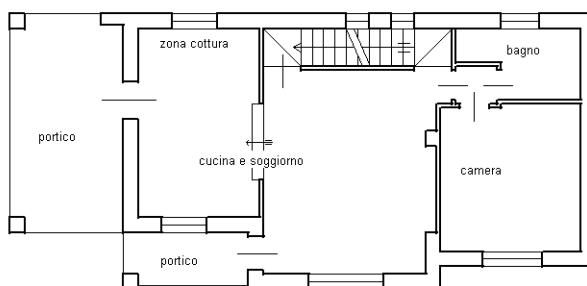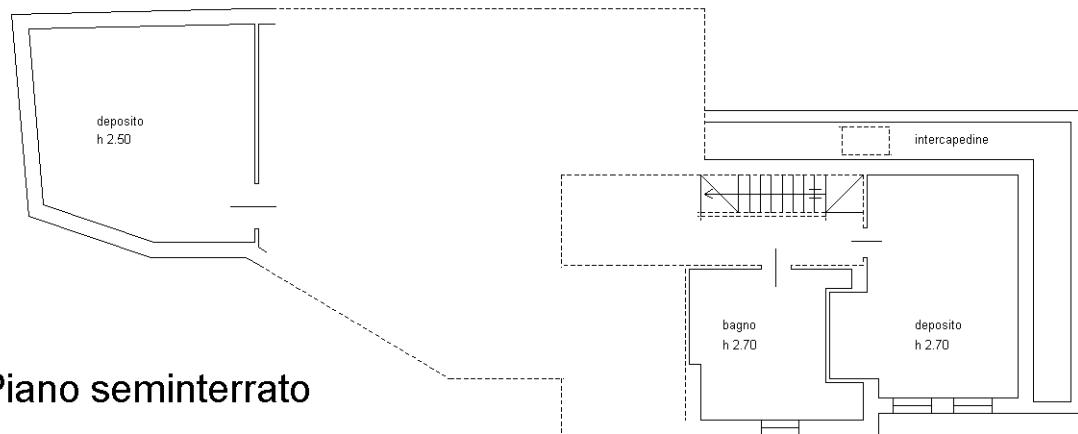

Ultima planimetria in atti

Data: 23/09/2025 - n. AO0054431 - Richiedente: GYADNL73D20G687U

Totale schede: 1 - Formato di acquisizione: A4(210x297) - Formato stampa richiesto: A4(210x297)