

**Agenzia del Territorio  
CATASTO FABBRICATI  
Ufficio Provinciale di  
Aosta**

Dichiarazione protocollo n. AO0213093 del 21/11/2011

Planimetria di u.i.u. in Comune di Aymavilles

Localita' Villetos

civ. 20

Compilata da:  
Fazari Nazareno


Iscritto all'albo:  
Geometri

Prov. Aosta

N. 847


Scheda n. 1

Scala 1:200

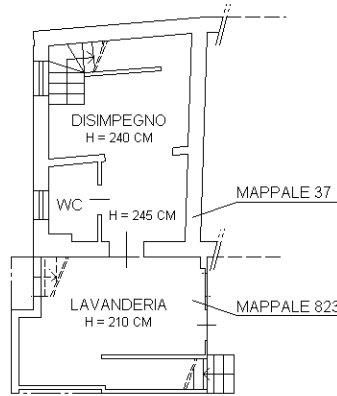

### PIANO TERRA

H MEDIA = 230 CM

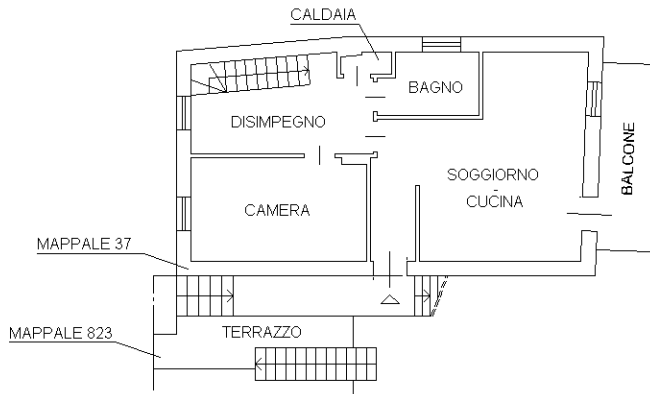

### PIANO PRIMO

H = 233 CM



Ultima planimetria in atti