

**Agenzia del Territorio
CATASTO FABBRICATI
Ufficio Provinciale di
Aosta**

Dichiarazione protocollo n. AO0104859 del 20/10/2006

Planimetria di u.i.u. in Comune di Aosta

Corso Battaglione Aosta

civ. 13

Compilata da:
Rivelli Fabrizio

Iscritto all'albo:
Geometri



Prov. Aosta

N. 868

Scheda n. 1

Scala 1:200

PIANO SETTIMO (SOTTOTETTO)

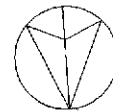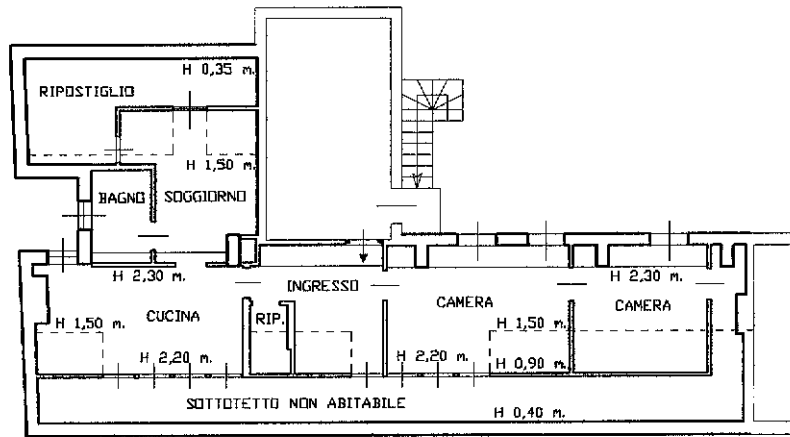

10 metri