

**Agenzia del Territorio  
CATASTO FABBRICATI  
Ufficio Provinciale di  
Aosta**

Dichiarazione protocollo n. AO0207739 del 11/07/2007

Planimetria di u.i.u. in Comune di Aosta

Via Maurice Garin

civ.

Identificativi Catastali:

Sezione:

Foglio: [REDACTED]

Particella: [REDACTED]

Subalterno: [REDACTED]

Compilata da:  
Repele Giorgio


Iscritto all'albo:  
Geometri

Prov. Aosta

N. 830

Scheda n. 1

Scala 1:200

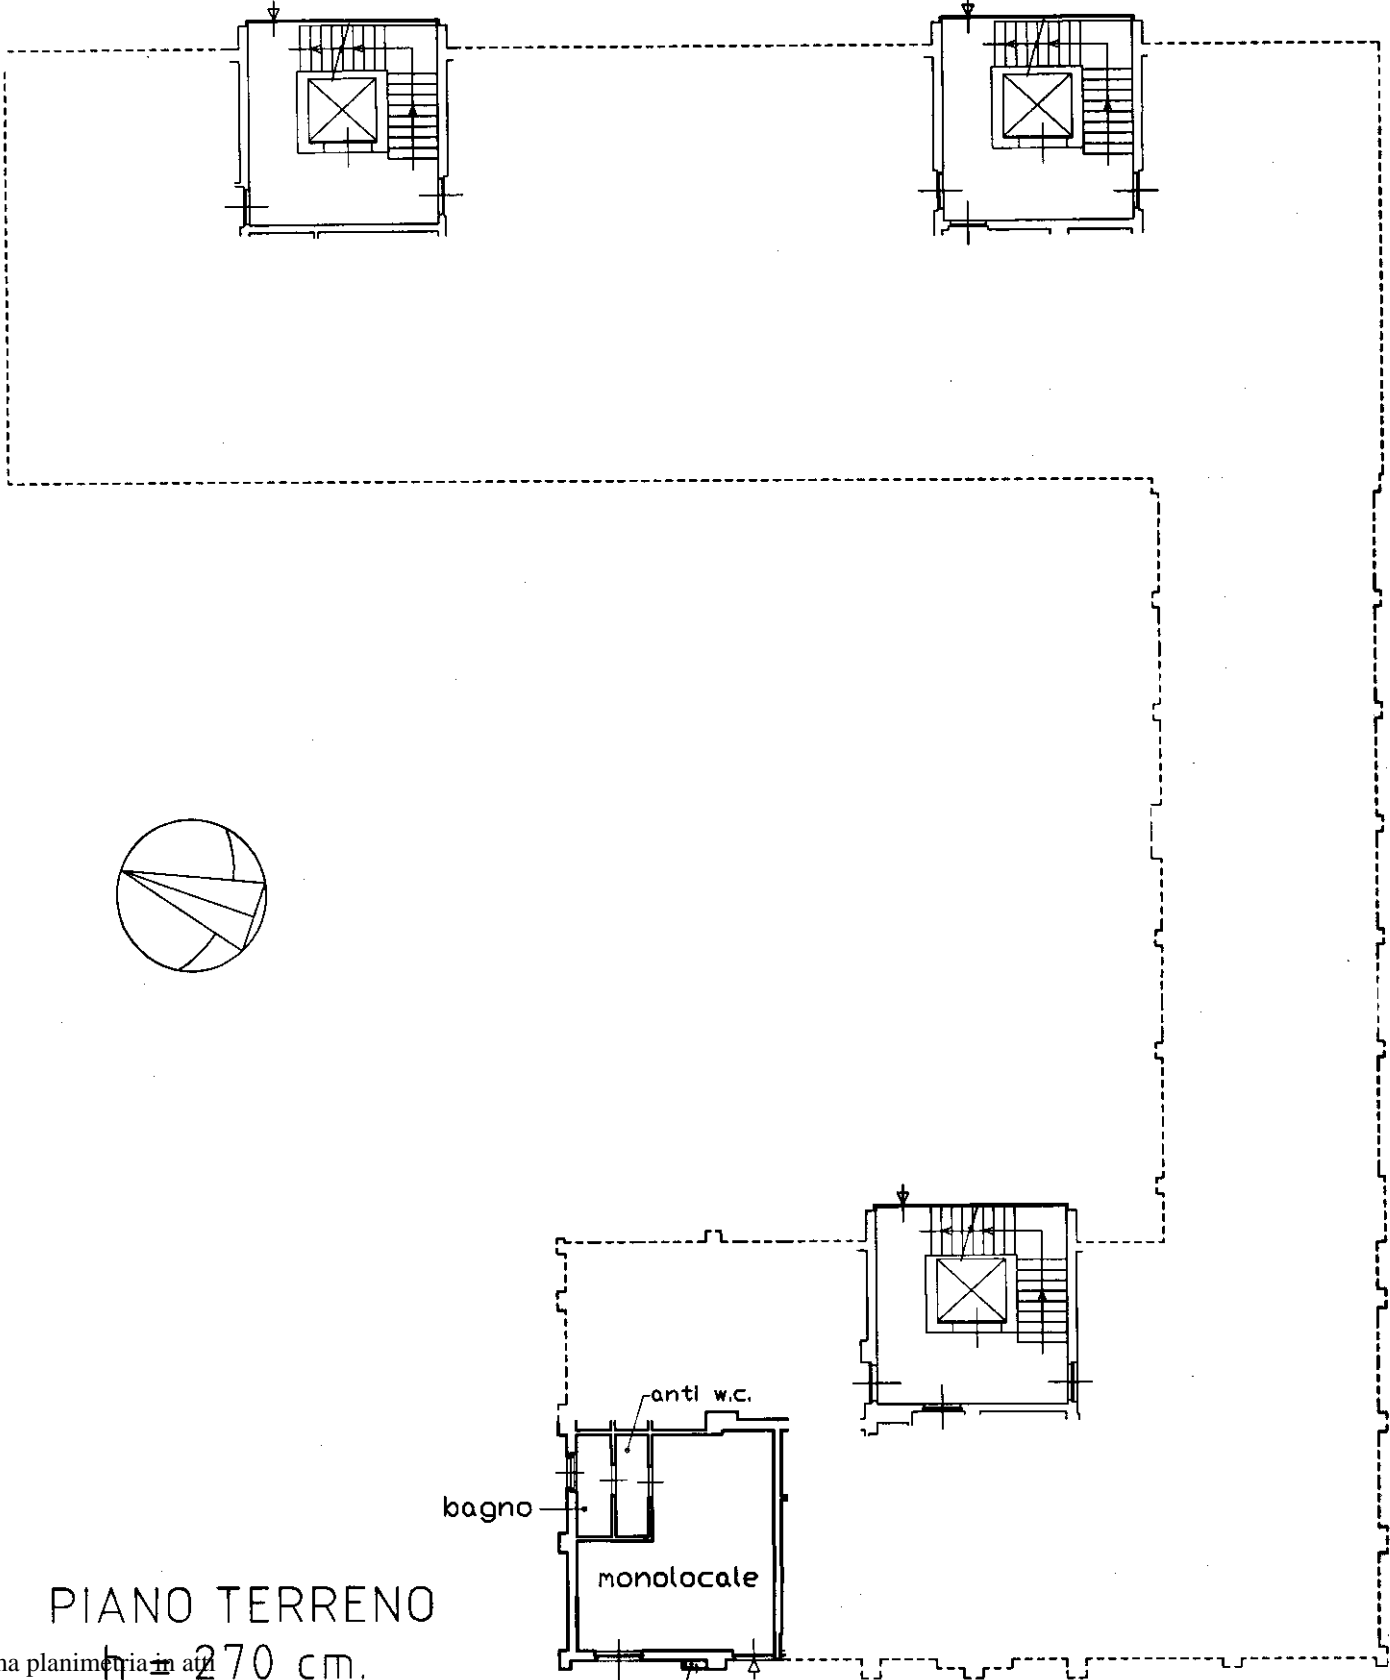

**PIANO TERRENO**

Ultima planimetria in atti h = 270 cm.

Data: 20/09/2020 - n. T6149 - Richiedente: LCTLCU84M10A3261

Totale schede: 1 - Formato di acquisizione: A4(210x297) - Formato stampa richiesto: A4(210x297)

Catasto dei Fabbricati - Situazione al 20/09/2020 - Comune di AOSTA (A326) - < Foglio [REDACTED] - Particella [REDACTED] - Subalterno: [REDACTED]  
VIA MAURICE GARIN [REDACTED]