

**Agenzia delle Entrate  
CATASTO FABBRICATI  
Ufficio Provinciale di  
Aosta**

Dichiarazione protocollo n. AO0014740 del 09/05/2023

Comune di Aosta

Via Sant' Anselmo

civ. SNC

Compilata da:  
Ansermin Fabio

Iscritto all'albo:  
Geometri


Prov. Aosta

N. 939

Planimetria

Scheda n. 1

Scala 1:200

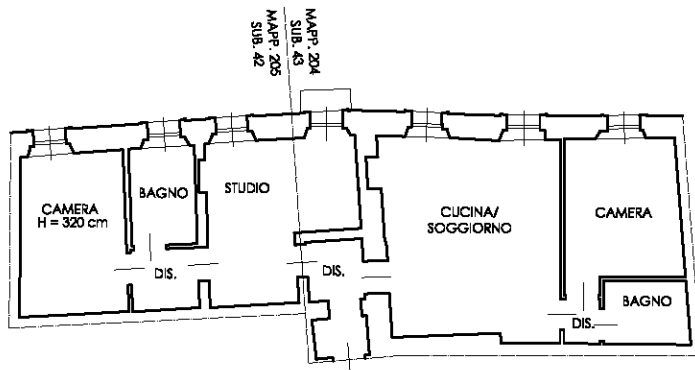

**PIANO PRIMO  
H = 320 cm**



10 metri