

**Agenzia del Territorio
CATASTO FABBRICATI
Ufficio Provinciale di
Aosta**

Dichiarazione protocollo n. AO0010834 del 22/01/2009

Planimetria di u.i.u. in Comune di Aosta

Via Jean Baptiste De Tillier

civ. 64


Compilata da:
Thiebat Orlando
Iscritto all'albo:
Geometri

Prov. Aosta


N. 708

Scheda n. 1

Scala 1:200

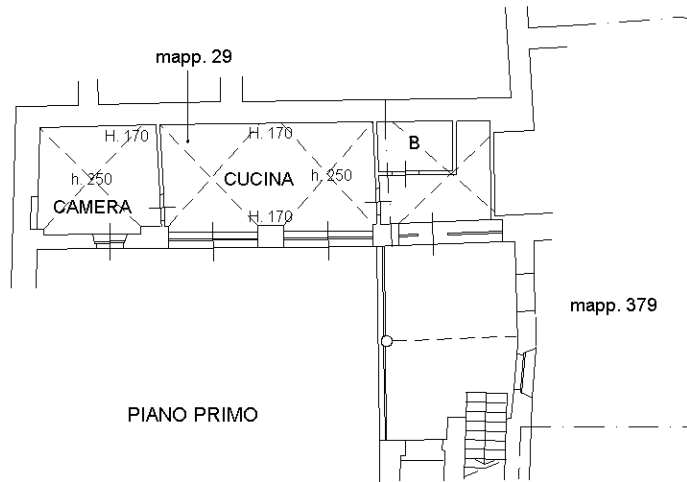

PIANO PRIMO

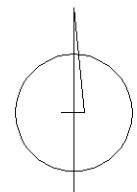

SCALA 1:200

Ultima planimetria in atti