

**Agenzia delle Entrate
CATASTO FABBRICATI
Ufficio Provinciale di
Aosta**

Dichiarazione protocollo n. AO0007007 del 02/03/2022

Comune di Aosta

Viale Federico Chabod

civ. 76

Identificativi Catastali:

Sezione:

Compilata da:

Licata Luca

Iscritto all'albo:

Geometri


Prov. Aosta

N. 1166

Planimetria


Scheda n. 1

Scala 1:200

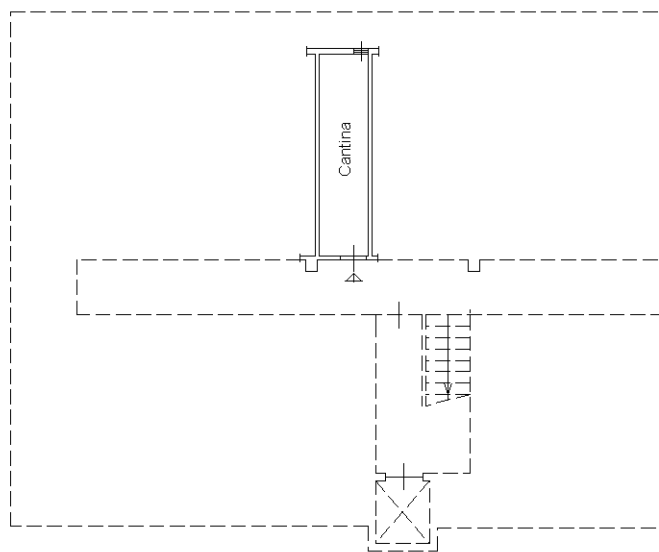

PIANO SOTTERRANEO

H = m 2.85

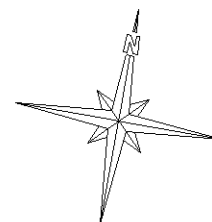

Ultima planimetria in atti

Data: 16/03/2022 - n. T199043

Totale schede: 1 - Formato di acquisizione: A4(210x297) - Formato stampa richiesto: A4(210x297)

Catasto dei Fabbricati - Situazione al 16/03/2022 - Comune di AOSTA (A326)
VIALE FEDERICO CHABOD n. 76 piano: S1;