

**Agenzia delle Entrate
CATASTO FABBRICATI
Ufficio Provinciale di
Aosta**

Dichiarazione protocollo n. AO0004343 del 07/02/2023

Comune di Aosta

Via Laurent Cerise

civ. 15

Compilata da:
Arvat Stefano

Iscritto all'albo:
Geometri

Prov. Aosta

N. 906


Planimetria

Scheda n. 1

Scala 1:200


PIANO PRIMO

h 3,00

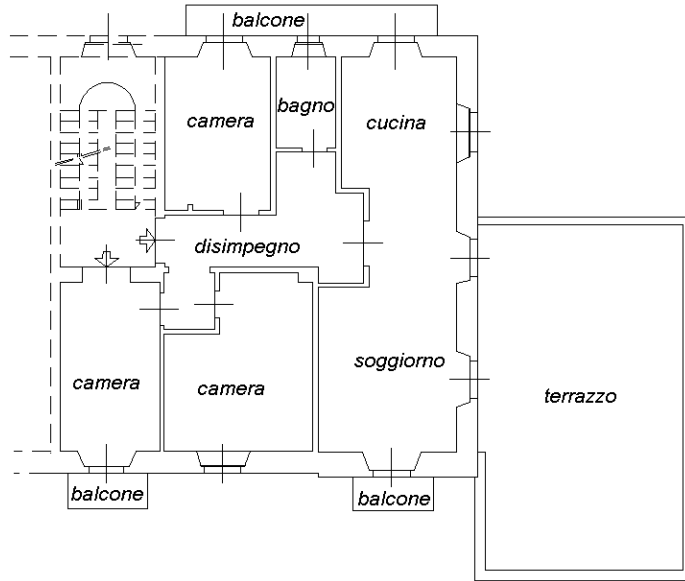

10 metri

Catasto dei Fabbricati - Situazione al 19/12/2024 - Comune di AOSTA(A326)
VIA LAURENT CERISE n. 15 Piano 1

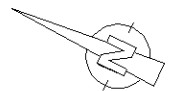

Ultima planimetria in atti