




MINISTERO DELLE FINANZE  
DIREZIONE GENERALE DEL CATASTO E DEI SERVIZI TECNICI ERARIALI

Lire  
50

NUOVO CATASTO EDILIZIO URBANO

(R. DECRETO-LEGGE 13 APRILE 1939, N. 652)

Planimetria dell'immobile situato nel Comune di Aosta Via Amato Berthet  
Ditta Cooperativa edilizia "La Montanara" P.I. 146480074  
Allegata alla dichiarazione presentata all'Ufficio Tecnico Erariale di AOSTA

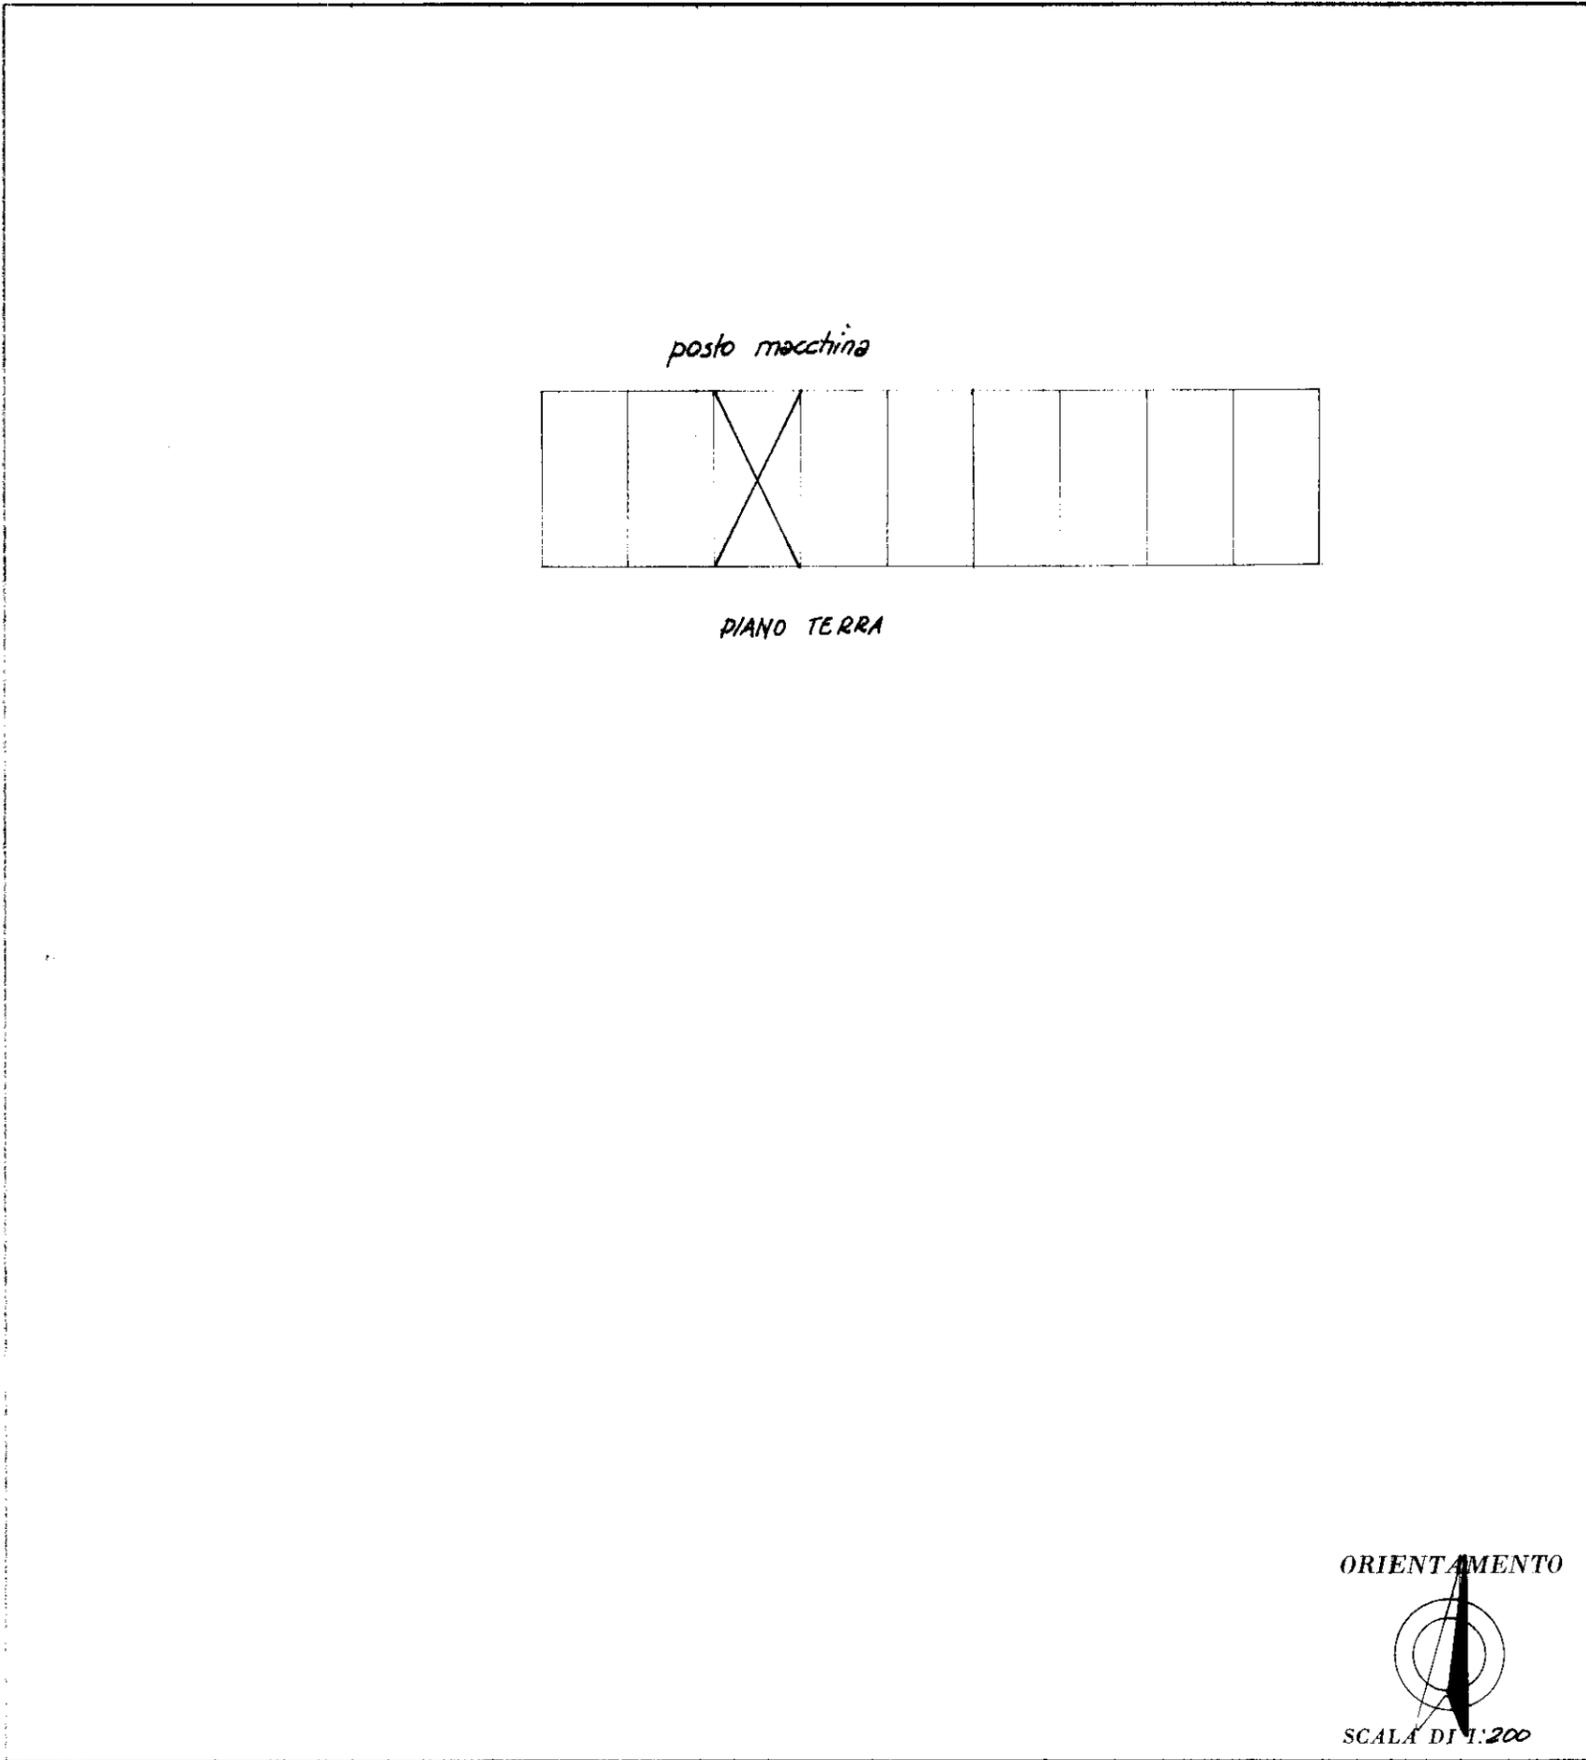

SPAZIO RISERVATO PER LE ANNOTAZIONI D'UFFICIO

Compilata dal  
*(Titolo, nome e cognome del tecnico)*  
dot. ing. Claudio CRETER

Iscritto all'Albo degli ingegneri  
della Provincia di AOSTA

DATA 20/08/84

Firma: [Signature]