

**Agenzia delle Entrate
CATASTO FABBRICATI
Ufficio Provinciale di
Aosta**

Dichiarazione protocollo n. AO0011471 del 03/04/2023

Comune di Aosta

Via Valli Valdostane

civ. 9/B

Compilata da:
Breuve Michel

Iscritto all'albo:
Geometri


Prov. Aosta

N. 1010

Planimetria

Scheda n. 1

Scala 1:200

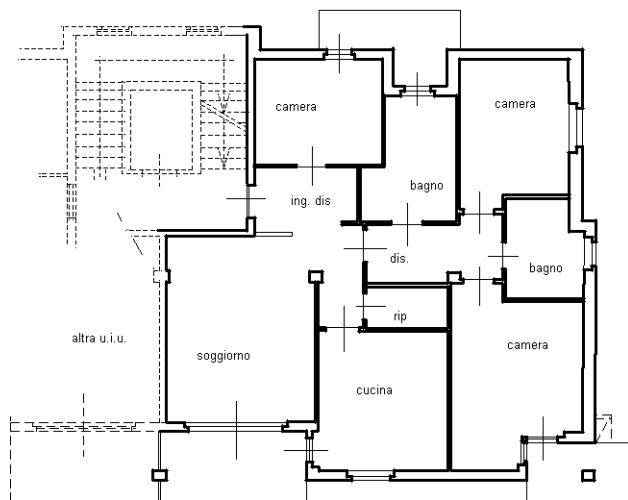

PIANO QUARTO
H.270

10 metri

Catasto dei Fabbricati - Situazione al 12/04/2023 - Comune di AOSTA (A326)
VIA VALLI VALDOSTANE n. 9/B Piano 4



Ultima planimetria in atti