


Agenzia delle Entrate
CATASTO FABBRICATI
Ufficio Provinciale di
Aosta

Dichiarazione protocollo n. _____ del _____
Comune di Aosta
Via Vittorio Avondo _____ civ. 11

Identificativi Catastali:
Sezione: _____
Foglio: _____
Particella: _____
Subalterno: _____

Compilata da: _____
Iscritto all'albo:
Geometri
Prov. Aosta


N. 1166

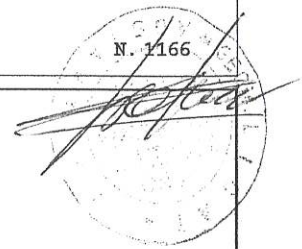

Planimetria
Schema n. 1 Scala 1:200

MAPP. _____

MAPP. _____

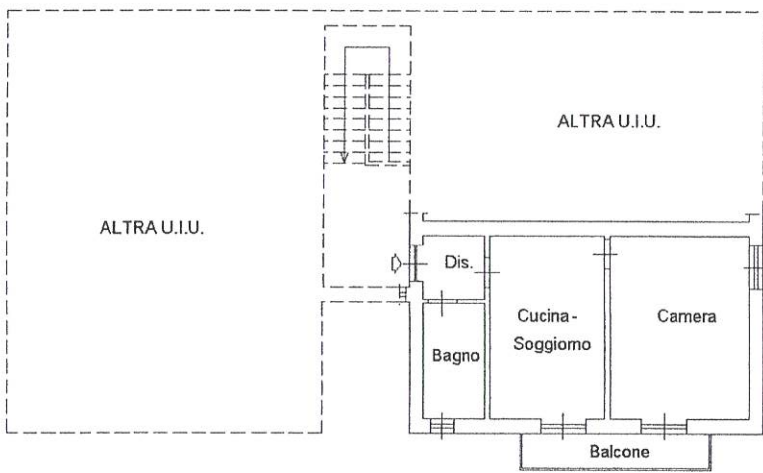

MAPP. _____

PIANO SECONDO
H = m 2.75

