

**Agenzia delle Entrate  
CATASTO FABBRICATI  
Ufficio Provinciale di  
Aosta**

Dichiarazione protocollo n. AO0035674 del 04/09/2023

Comune di Aosta

Corso Lancieri Di Aosta

civ. 12/B

Compilata da:  
Breuve' Michel

Iscritto all'albo:  
Geometri


Prov. Aosta

N. 01010

Planimetria

Scheda n. 1

Scala 1:200

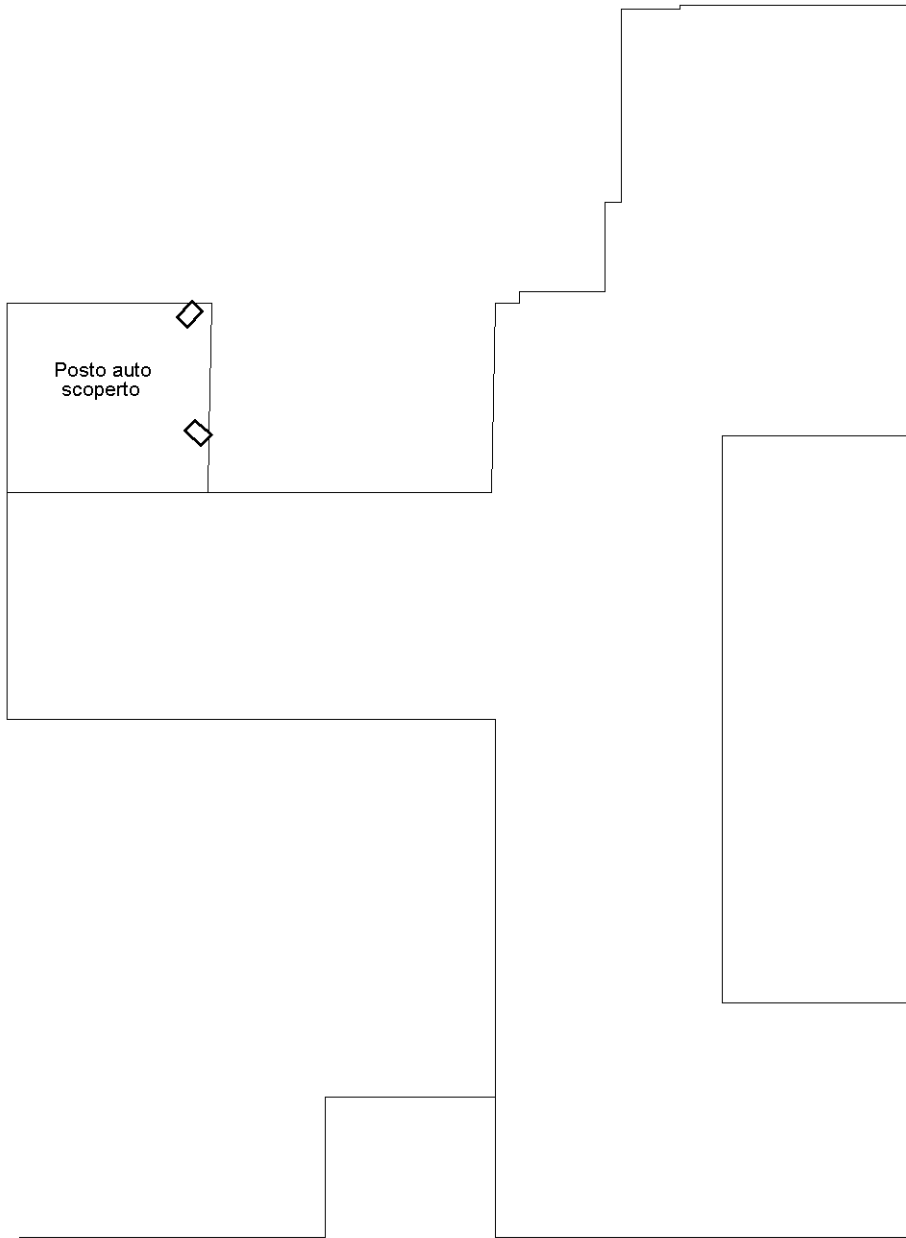

PIANO TERRENO



Ultima planimetria in atti

10 metri