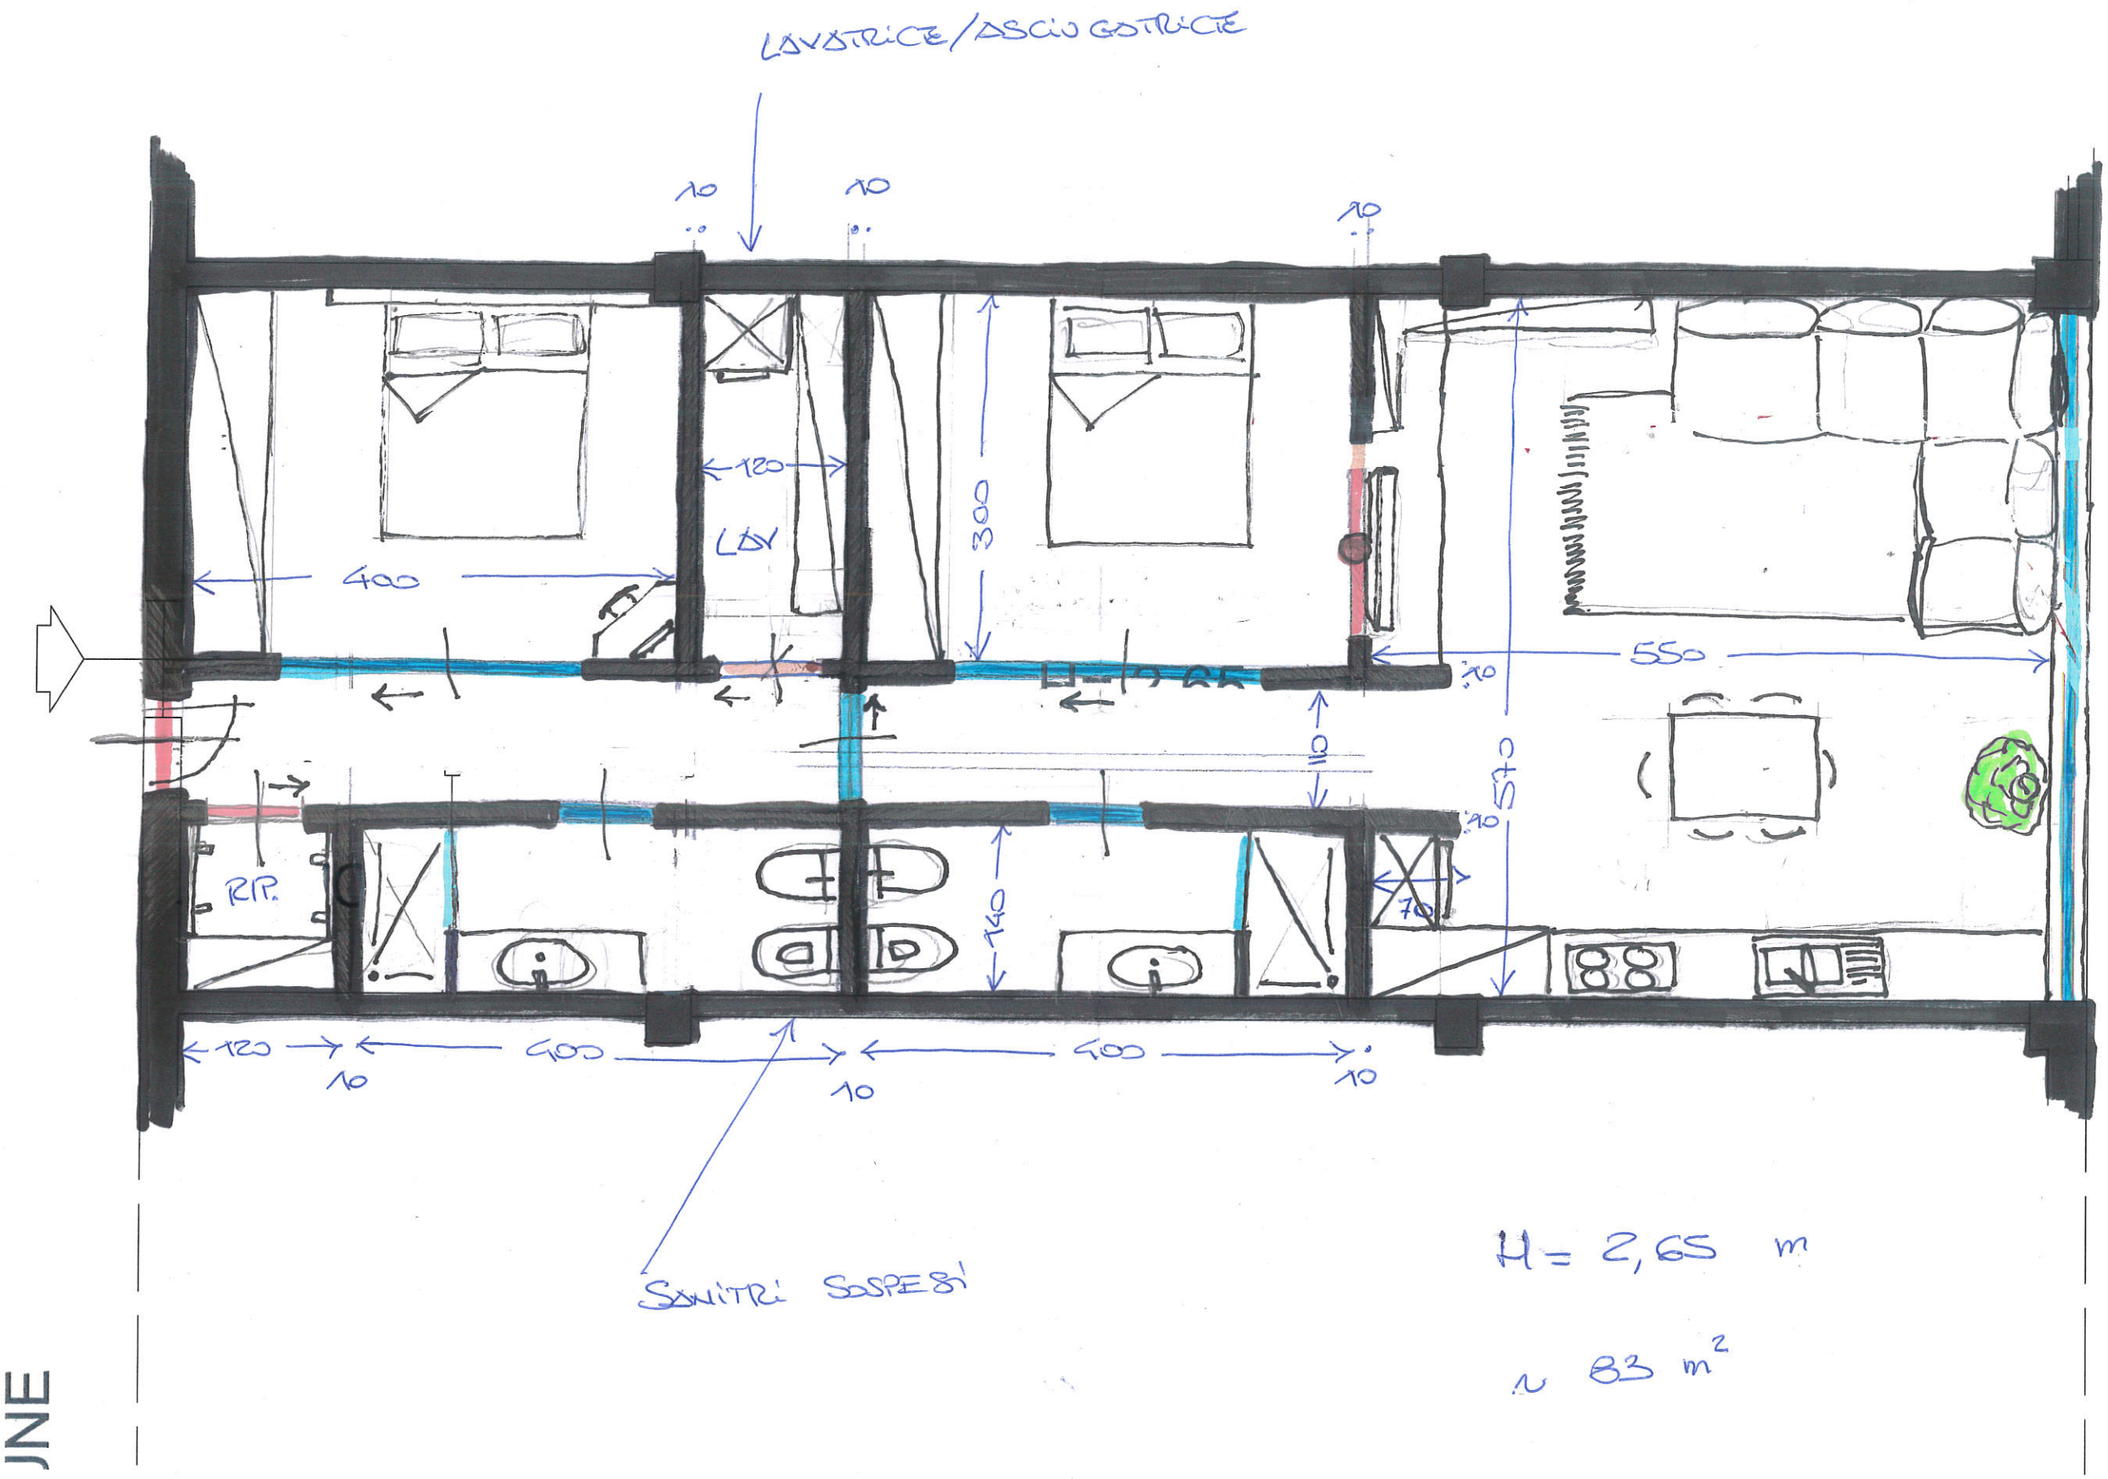
LAVATRICE/ASCIUGATRICE
10
10
10
120
LAV
400
300
550
10
10
10
RIP.
140
70
120
10
400
10
400
10
SANITRI SOSPESI
H = 2,65 m
~ 83 m²

JNE