

**Agenzia del Territorio
CATASTO FABBRICATI
Ufficio Provinciale di
Aosta**

Dichiarazione protocollo n. AO0097417 del 31/08/2012

Planimetria di u.i.u. in Comune di Quart

Villaggio Saint Sixte

civ.

Identificativi Catastali:

Sezione:

Foglio: [REDACTED]

Particella: [REDACTED]

Subalterno: [REDACTED]

Compilata da:

Donzel Nadir Valdino

Iscritto all'albo:

Geometri


Prov. Aosta

N. 896


Scheda n. 1

Scala 1:200



PIANO PRIMO

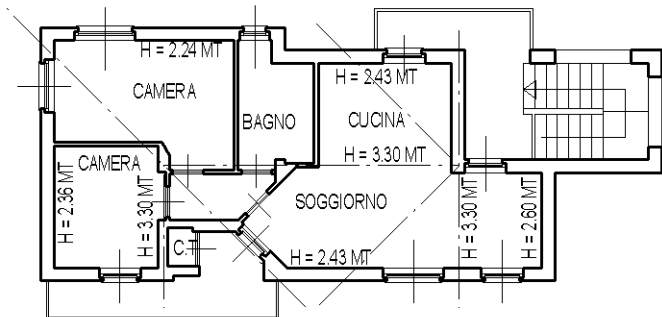

PIANO TERRA

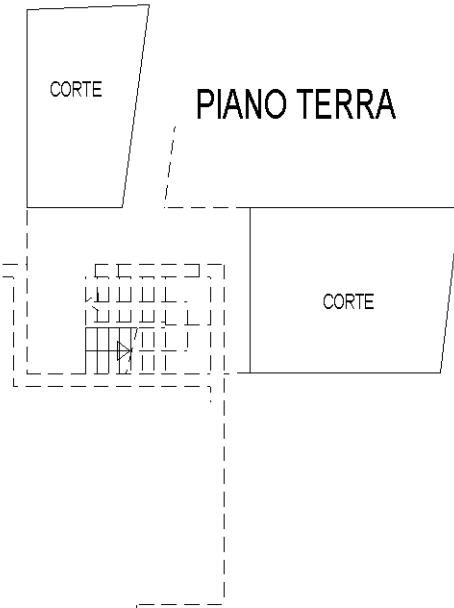

PIANO SEMINTERRATO

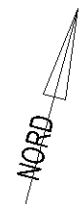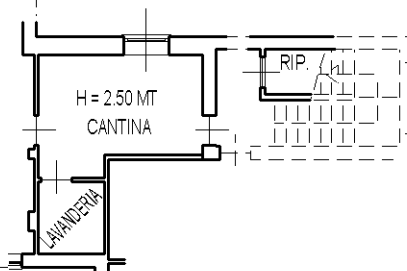

Ultima planimetria in atti