

Agenzia del Territorio
CATASTO FABBRICATI
Ufficio Provinciale di
Aosta

Dichiarazione protocollo n. AO0128666del 21/07/2009

Planimetria di u.i.u. in Comune di Saint Pierre

Localita' Jacquemin

civ.


Compilata da:
Paillex Marino

Iscritto all'albo:
Geometri


Prov. Aosta

N. 644


Scheda n. 1 Scala 1:200

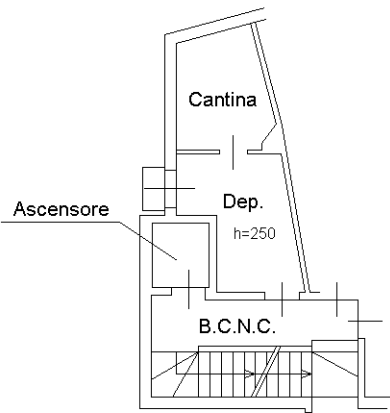

PIANO PRIMO SOTTERRANEO

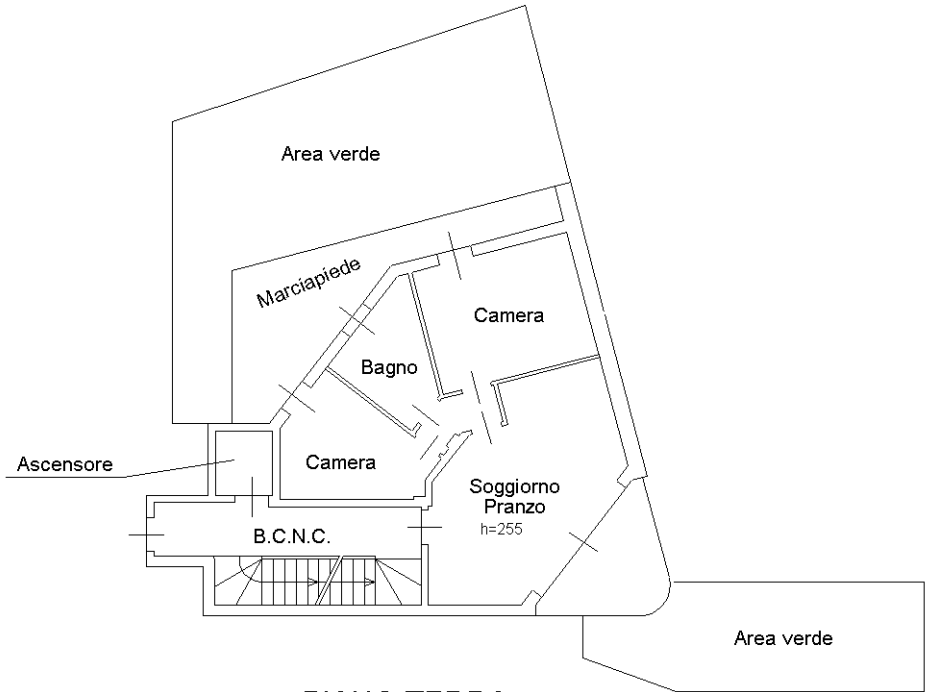

PIANO TERRA

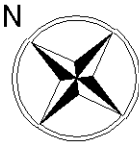

Ultima planimetria in atti