

**Agenzia delle Entrate
CATASTO FABBRICATI
Ufficio Provinciale di
Aosta**

Dichiarazione protocollo n. AO0029000 del 13/07/2017

Planimetria di u.i.u. in Comune di Gressan

Frazione Cretaz

civ. SNC

Identificativi Catastali:

Compilata da:
Stacchetti Elio

Iscritto all'albo:
Geometri

Prov. Aosta


N. 00414

Scheda n. 1

Scala 1:200

PIANO INTERRATO

PIANO TERRA

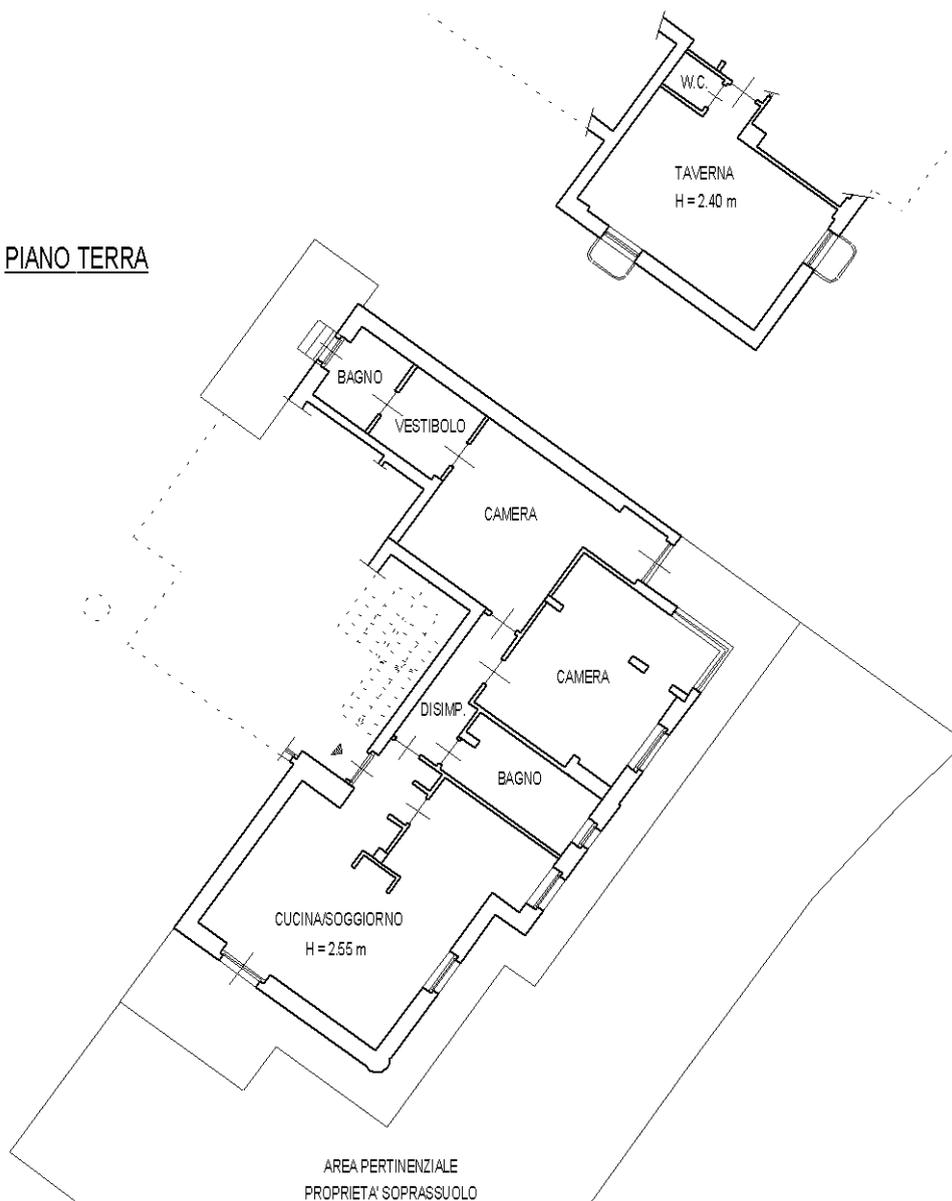

10 metri

Catasto dei Fabbricati - Situazione al 13/12/2022 - Comune di GRESSAN(EI65)
FRAZIONE CRETAZ n. SNC Piano S1-T

