


Agenzia delle Entrate
CATASTO FABBRICATI
Ufficio provinciale di
Aosta

Dichiarazione protocollo n. ACO01345 del 31/03/2022
Comune di Aosta
Via Delle Betulle
civ. 88

Identificativi Catastali:
Compilata da:
Martello Paolo
Iscritto all'albo:
Geometri
Prov. Aosta
N. 01098

Planimetria
Scala 1:200

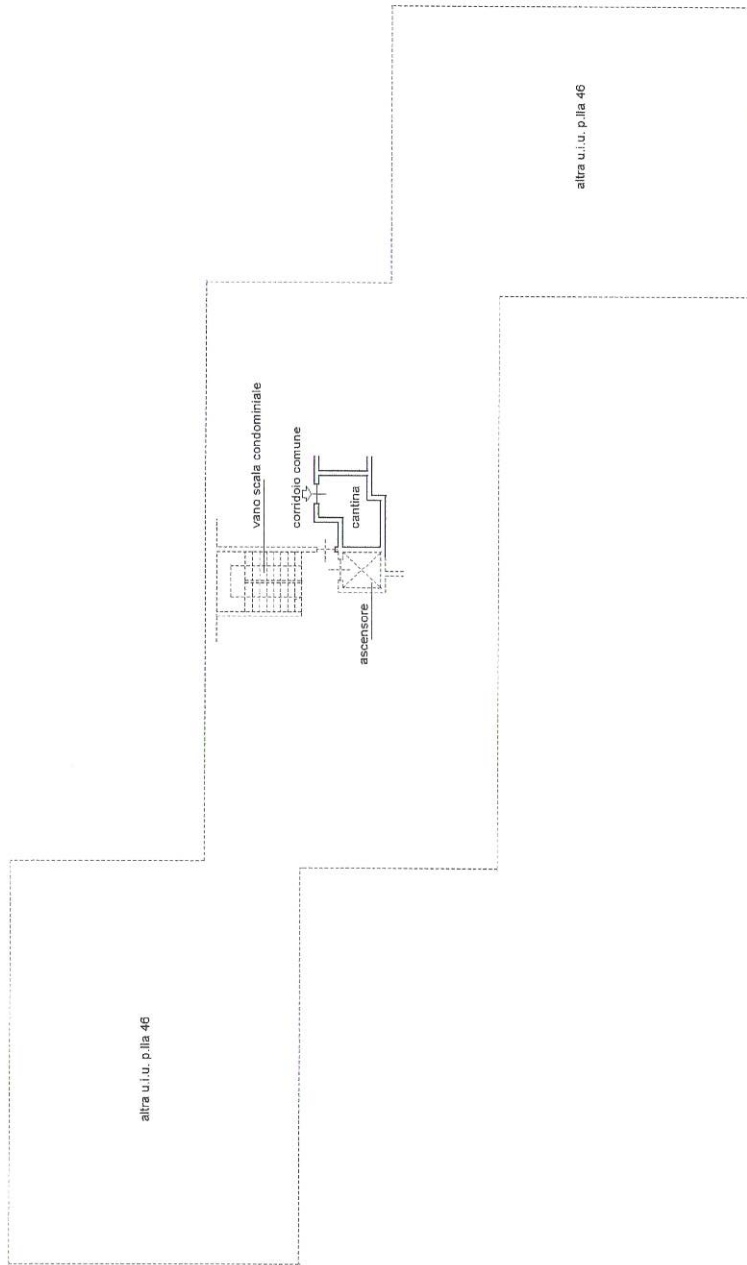

PIANO TERRENO H= 250

Catasto dei Fabbricati - Situazione al 27/04/2022 - Comune di AOSTA (A326)
VIA DELLE BETULLE n. 88 Piano T

Ultima planimetria in atti

Data: 27/04/2022 n. T97588

Totale schede: 1 Formato di acquisizione: A3(297x420) - Formato stampa richiesto: A4(210x297)